


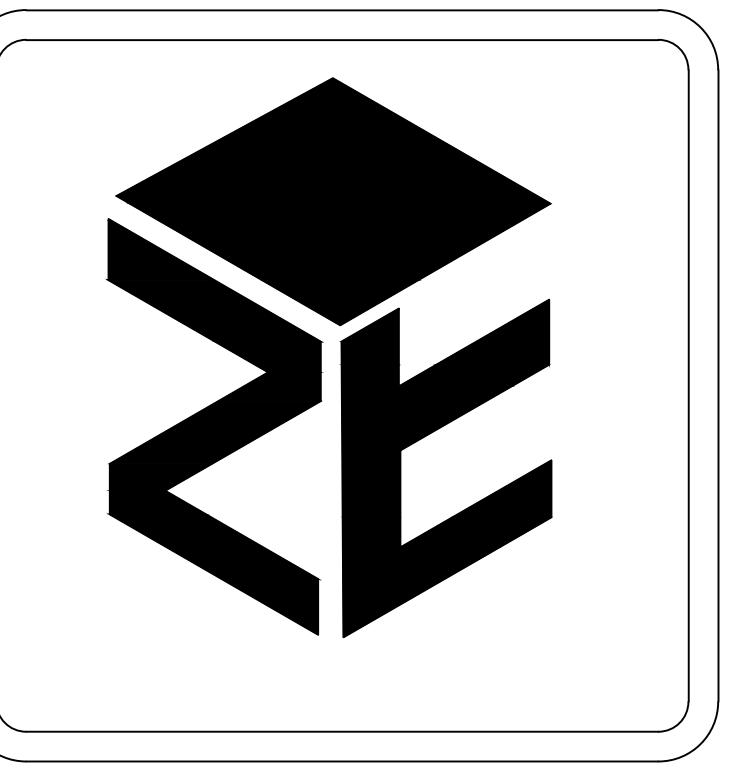

天津志泰广告有限公司

EXPLAINTION 说明

PROJECT 工程项目

中塔苏宁史密斯

186

所在楼层	
------	--

B2

PROJECT IN CHIEF 项目负责

DESIGN 设计

DRAWN 制图

CHECKED 审核

QUOTATION 报价

SCALE 比例	1:100
----------	-------

DATE 日期	2025\01\08
---------	------------

DRAWING NO 图号

SIGNATURE

