


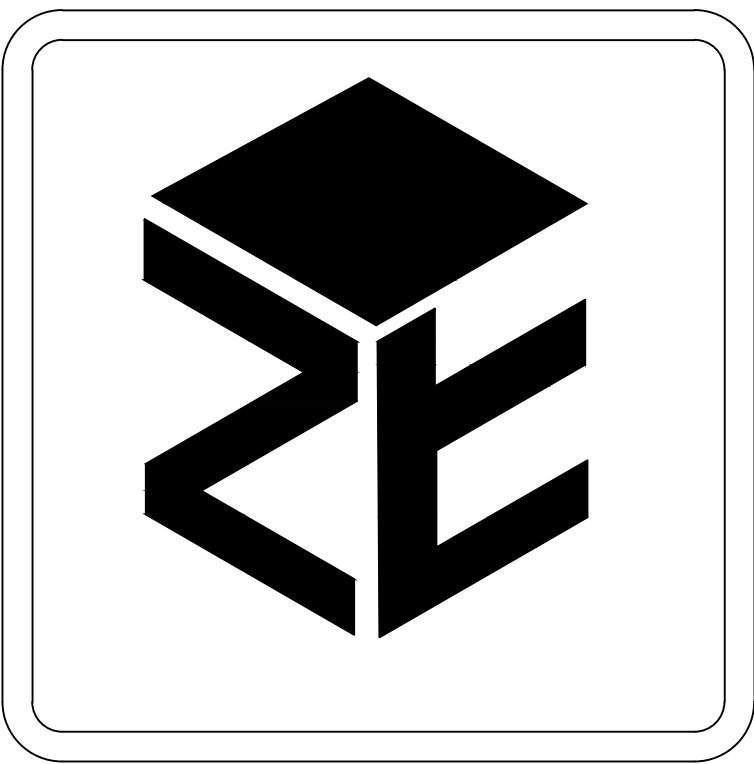

天津志泰广告有限公司

JCE NO 项目编号

EXPLAINTION 说明

PROJECT 工程项目

南开京东MALL东芝电视

展厅面积

141m²

所在楼层

F4

PROJECT IN CHIEF 项目负责人

DESIGH 设计

DRAWN 制图

CHECKED 审核

QUOTATION 报价


SCALE 比例 1:100

DATE 日期

DRAWING NO 图号

SIGNATURE


深灰色哑光金属框
杜邦纸亚克力发光灯盒
UV印
6000k，12V，照度Ev2800LX

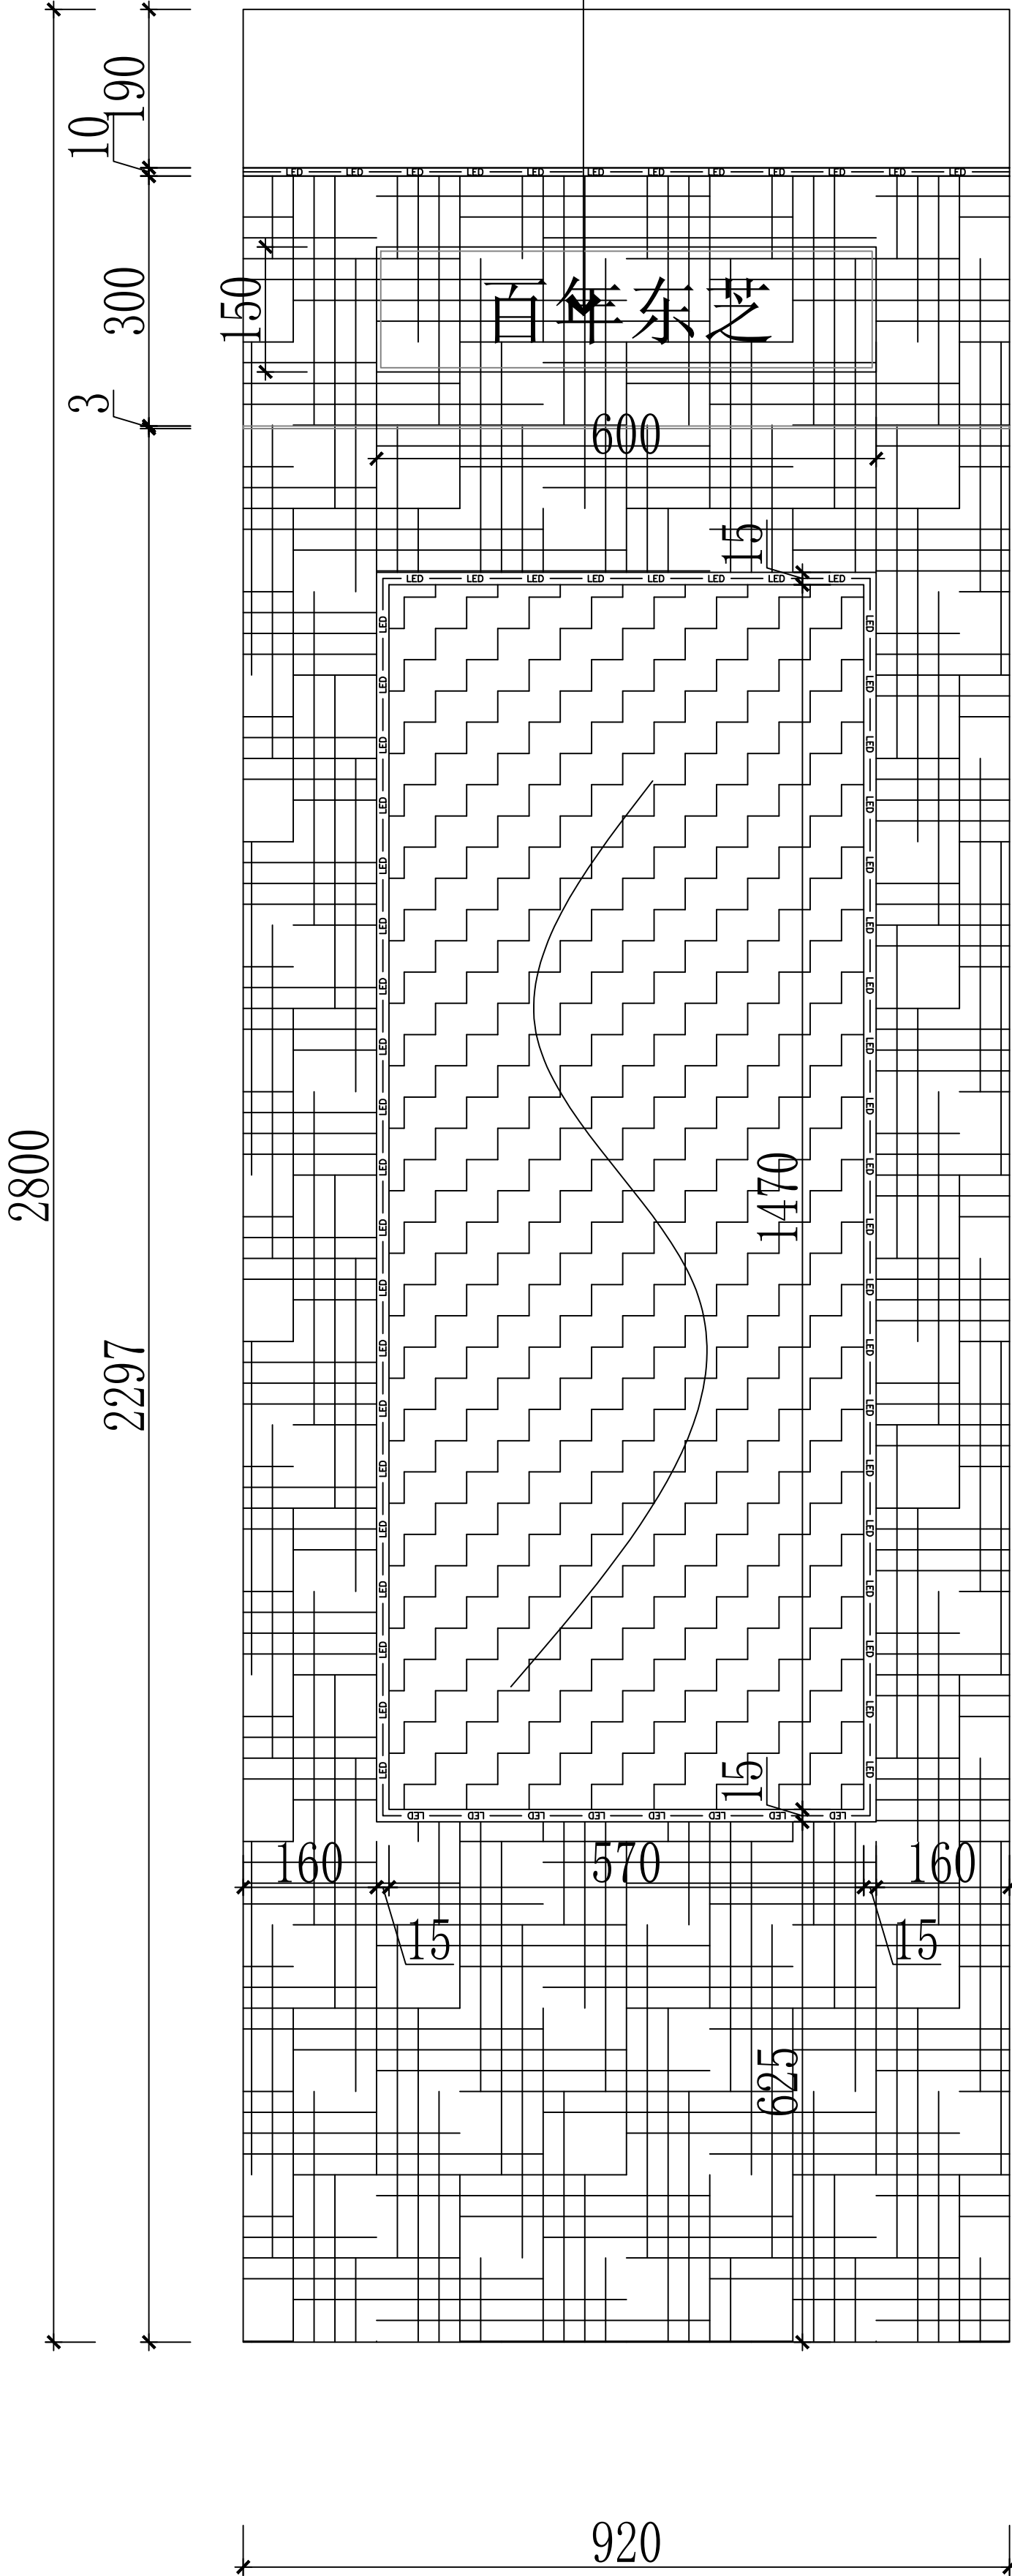

I
立面图

深灰色哑光金属框
杜邦纸亚克力发光灯盒
UV印
6000k，12V，照度Ev2800LX


WD 04
WOOD
米色布纹饰面板

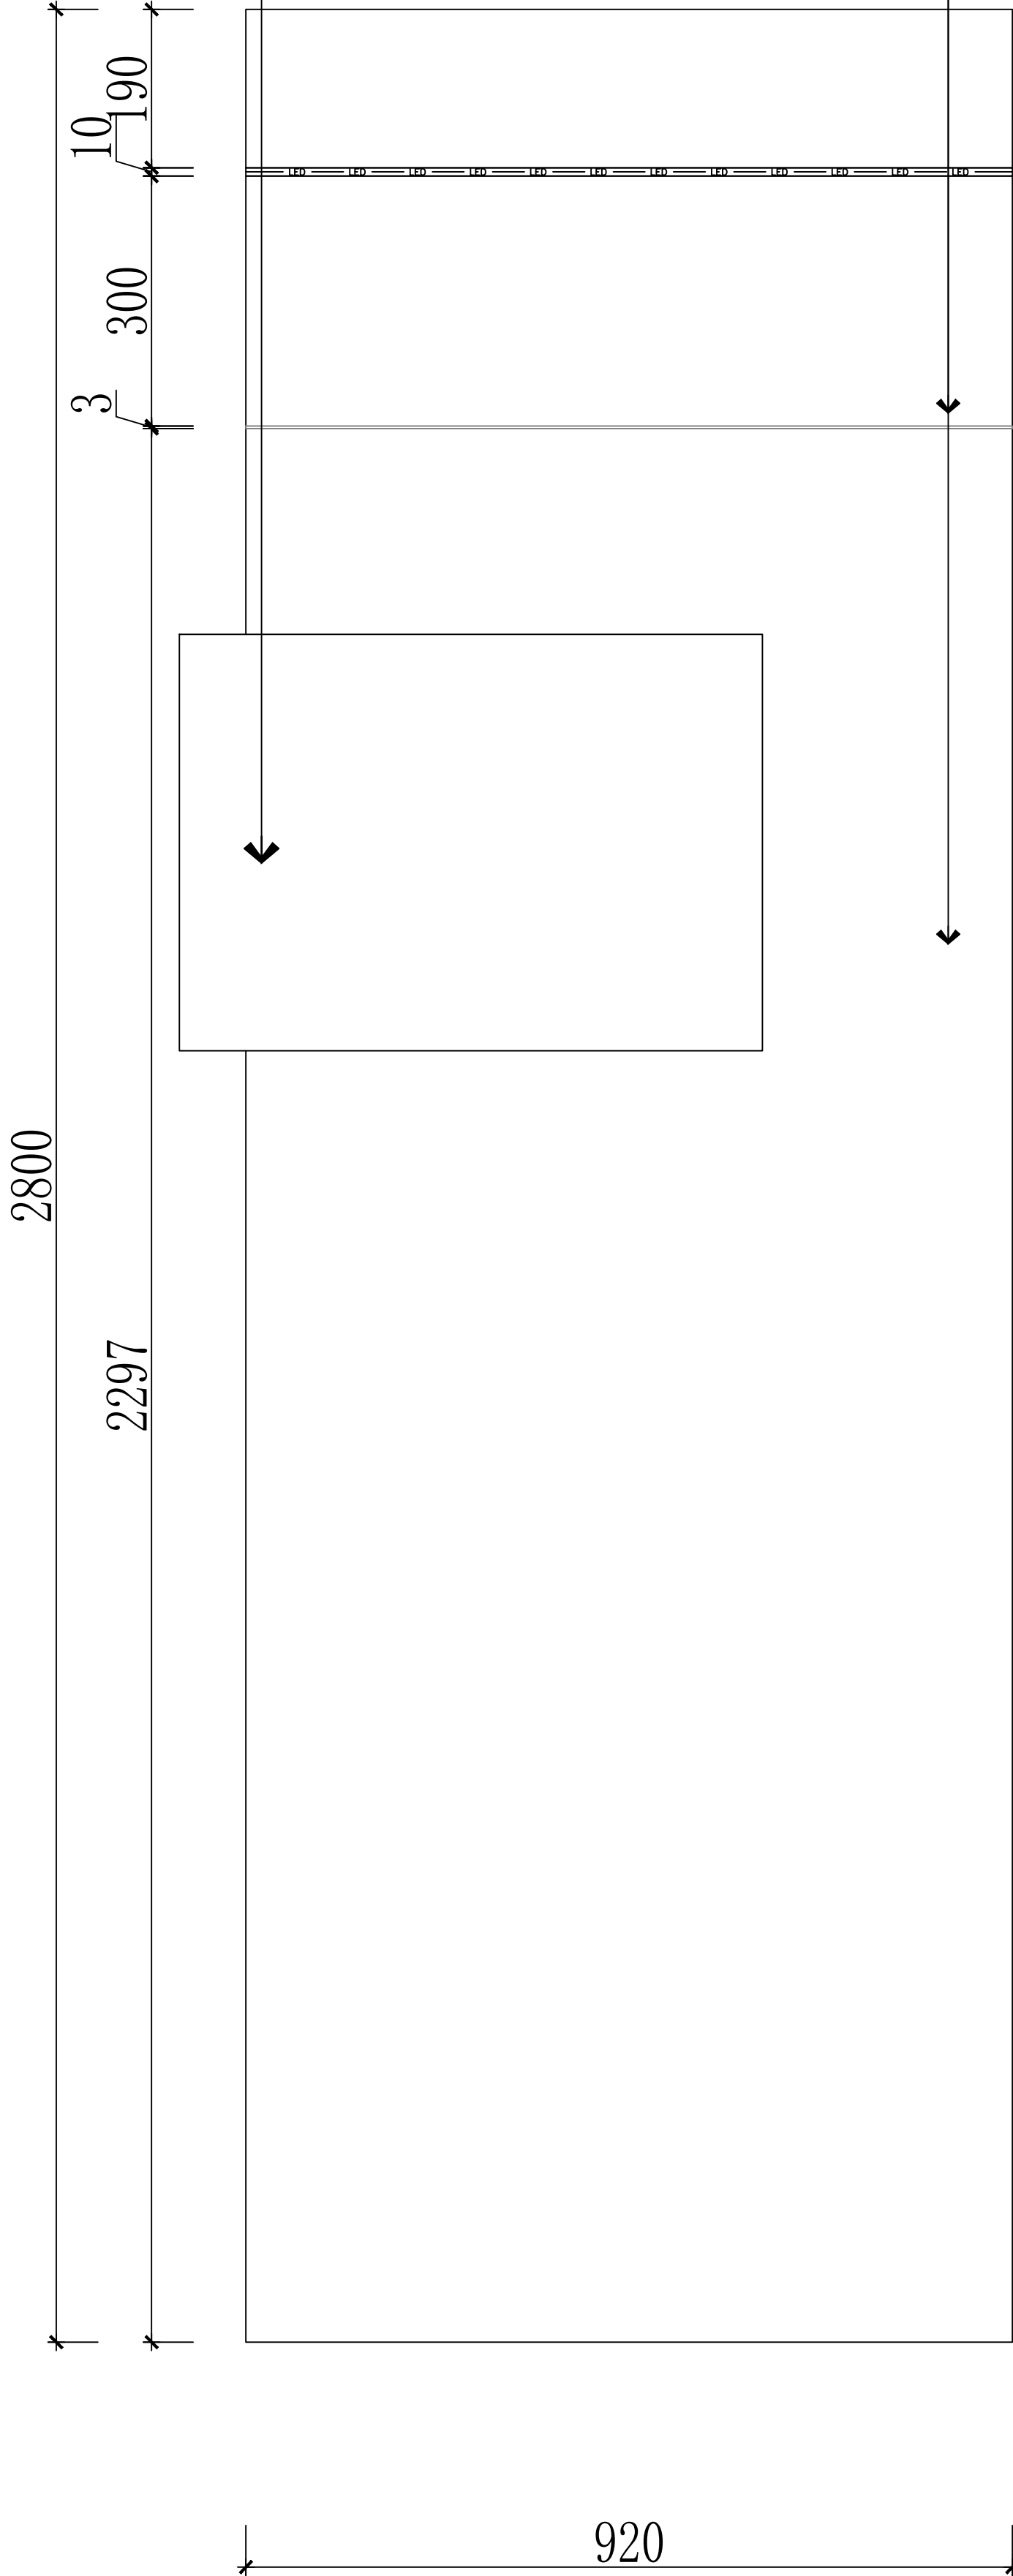

J
立面图

WD 04
WOOD
米色布纹饰面板

深灰色哑光金属框
杜邦纸亚克力发光灯盒
UV印
6000k，12V，照度Ev2800LX

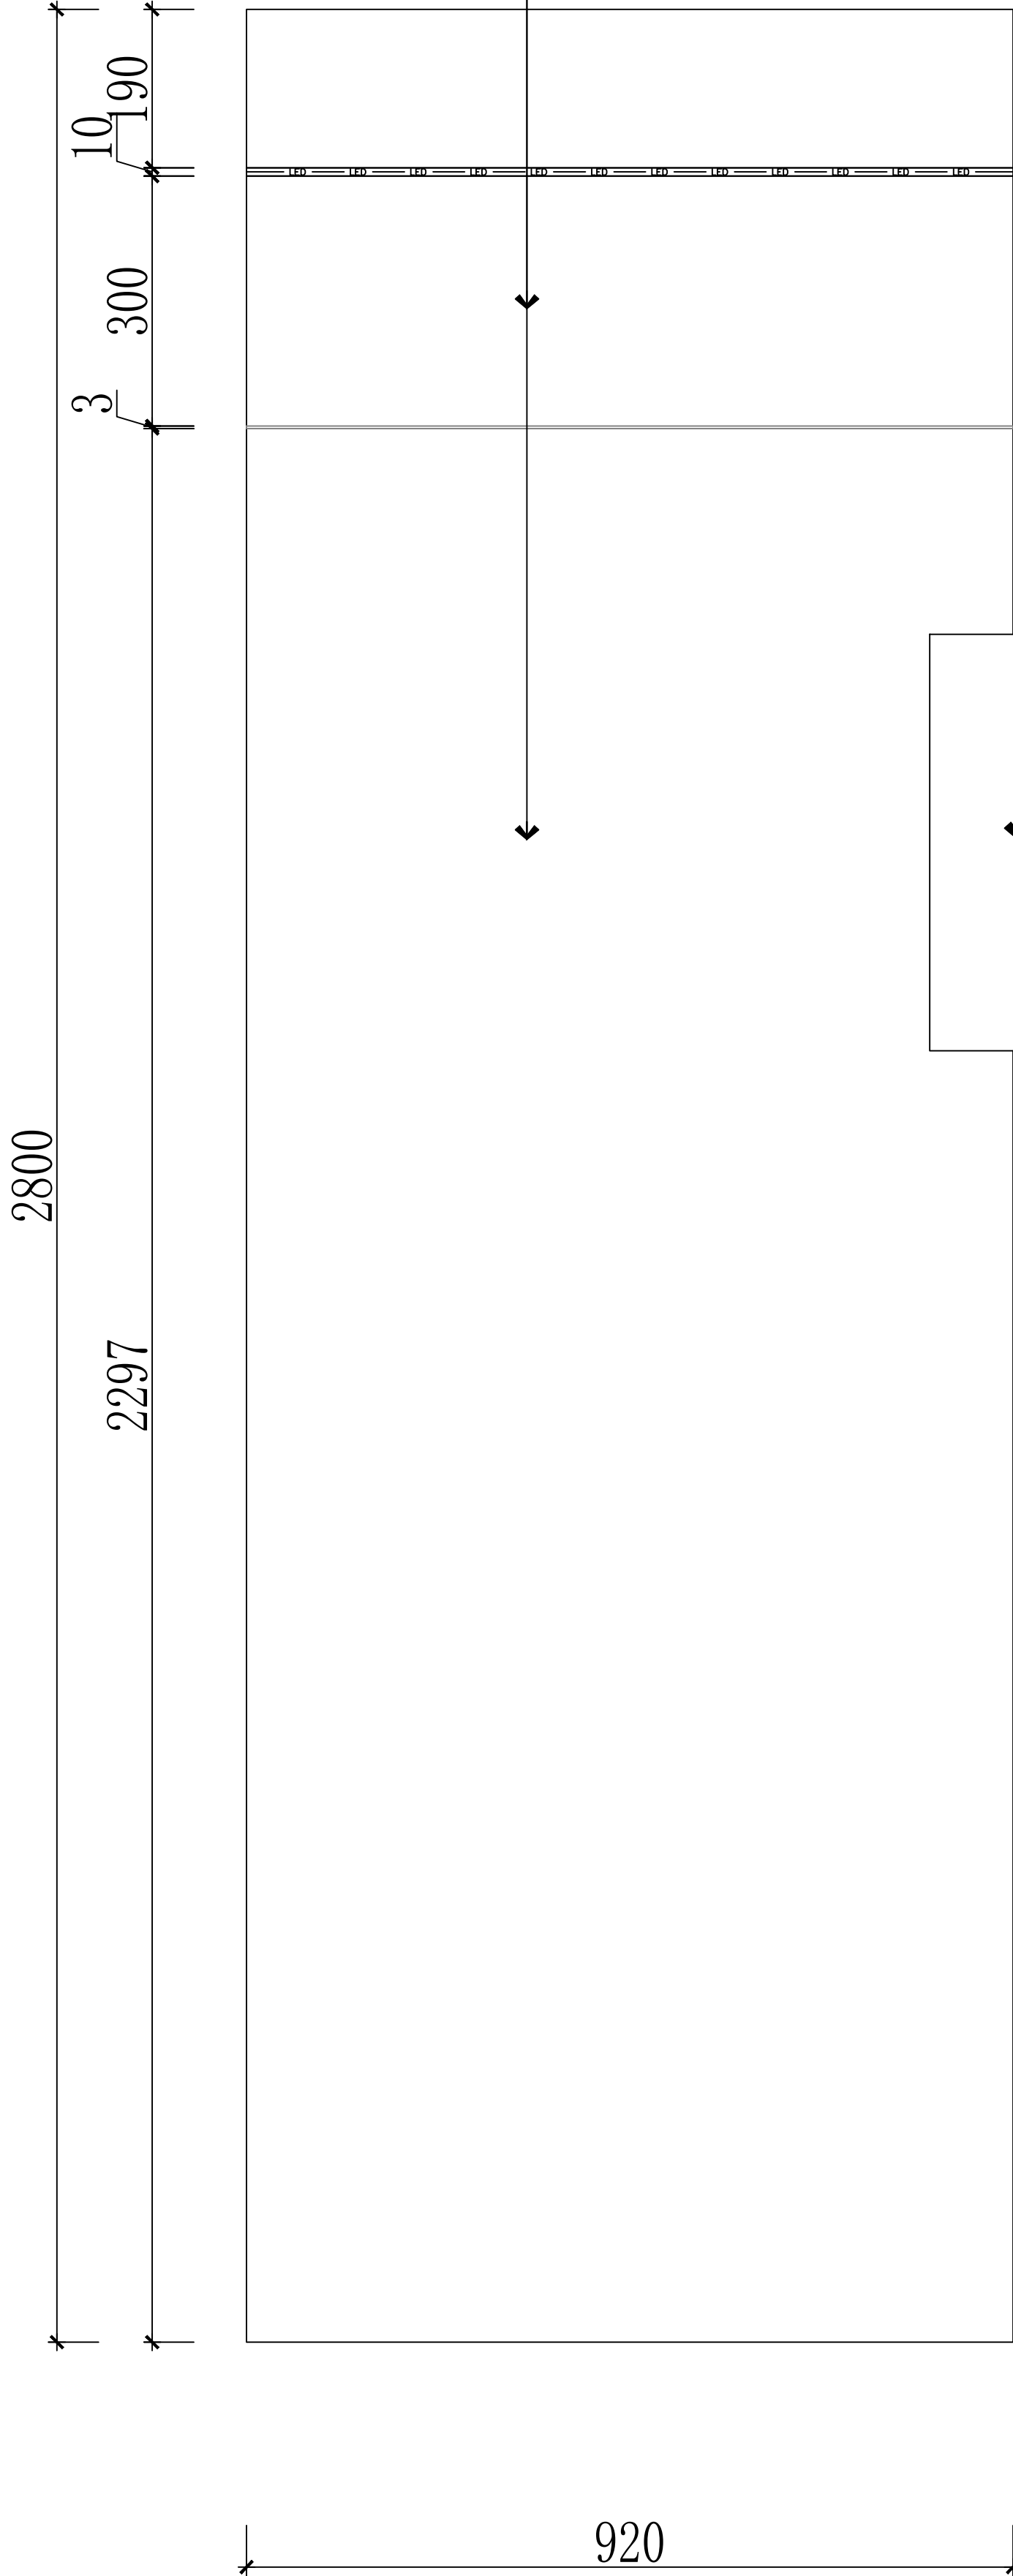

K
立面图