


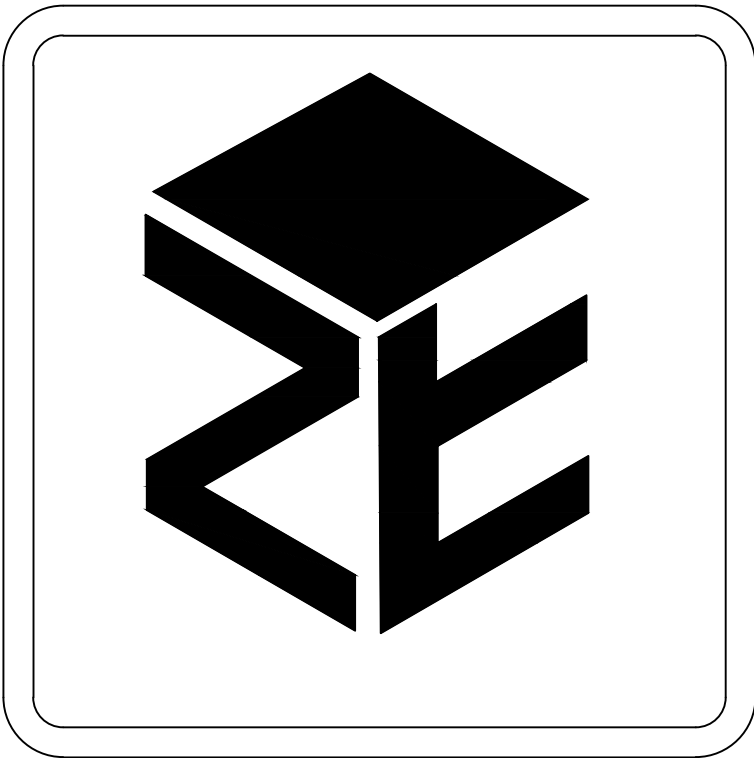

天津志泰广告有限公司

JCE NO 项目编号

EXPLAINTION 说明

PROJECT 工程项目

南开京东MALL东芝电视

展厅面积
141m²

所在楼层
F4

PROJECT IN CHIEF 项目负责

DESIGN 设计

DRAWN 制图

CHECKED 审核


QUOTATION 报价

SCALE 比例 1:100


DATE 日期

DRAWING NO 图号


SIGNATURE

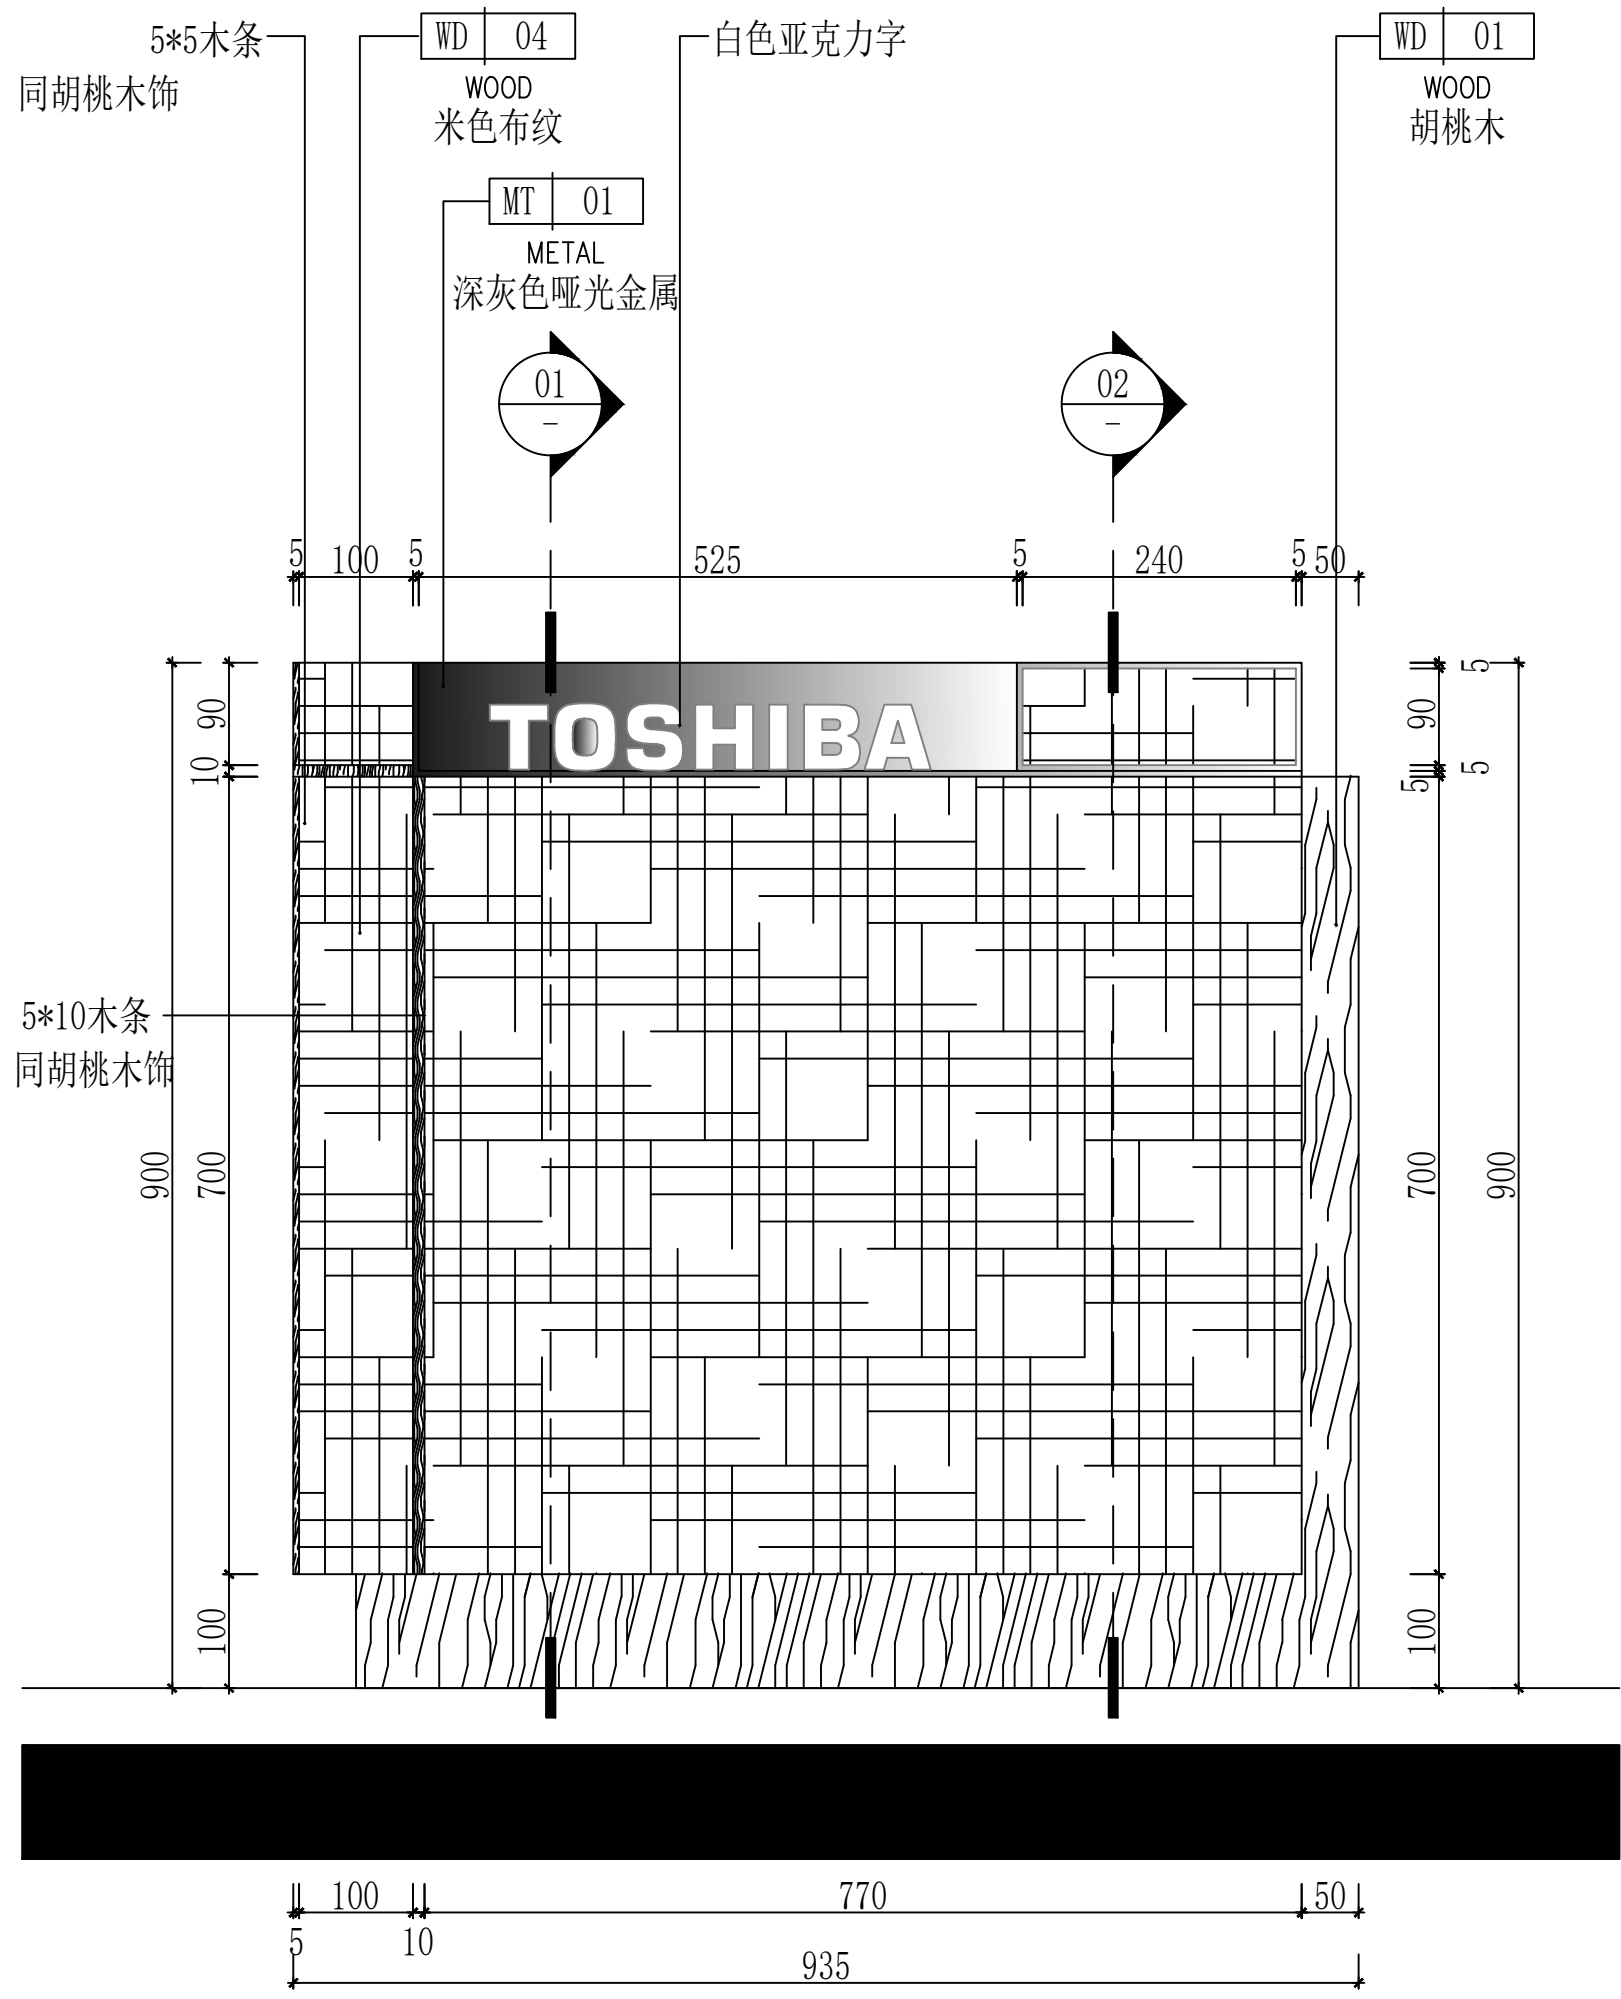


01 ELEVATION
立面图 SCALE 1:20

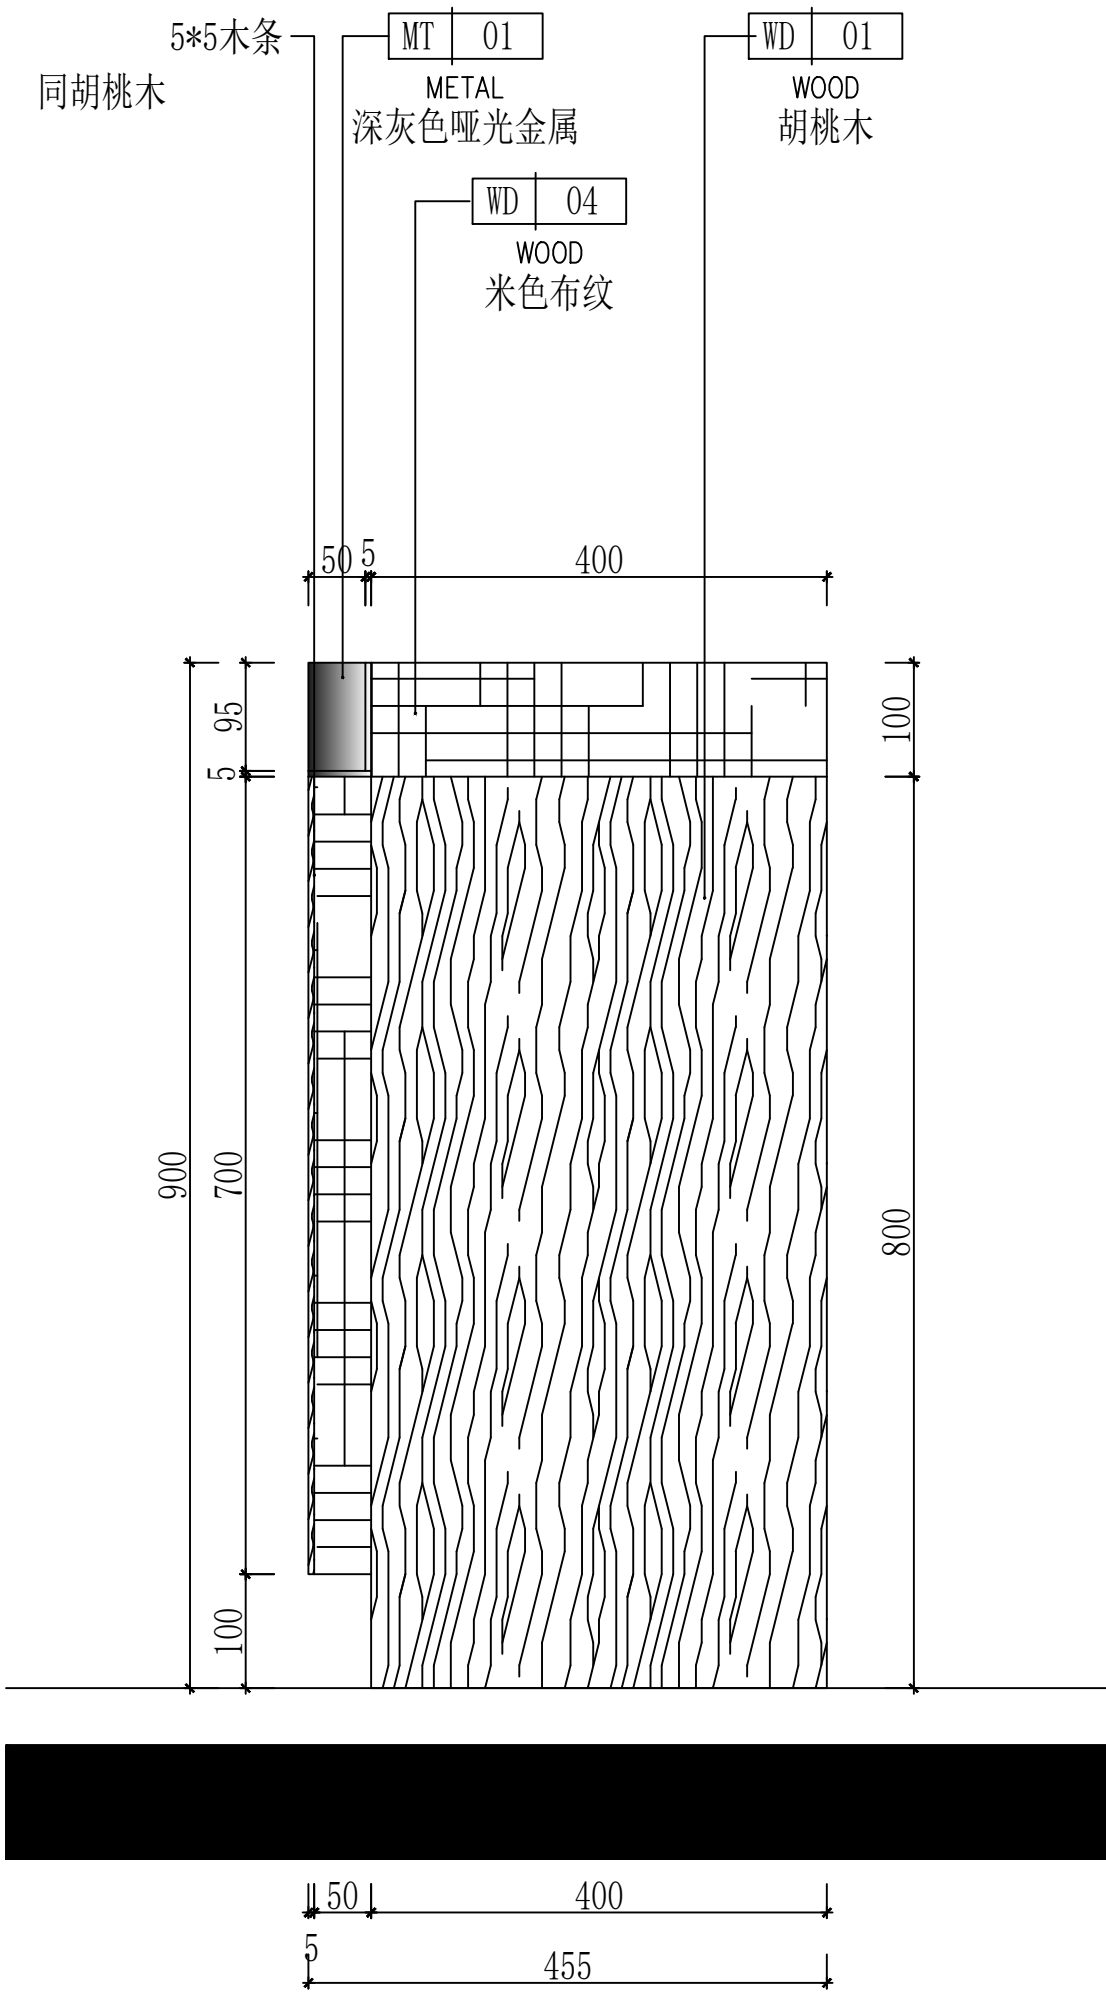


02 ELEVATION
立面图 SCALE 1:20

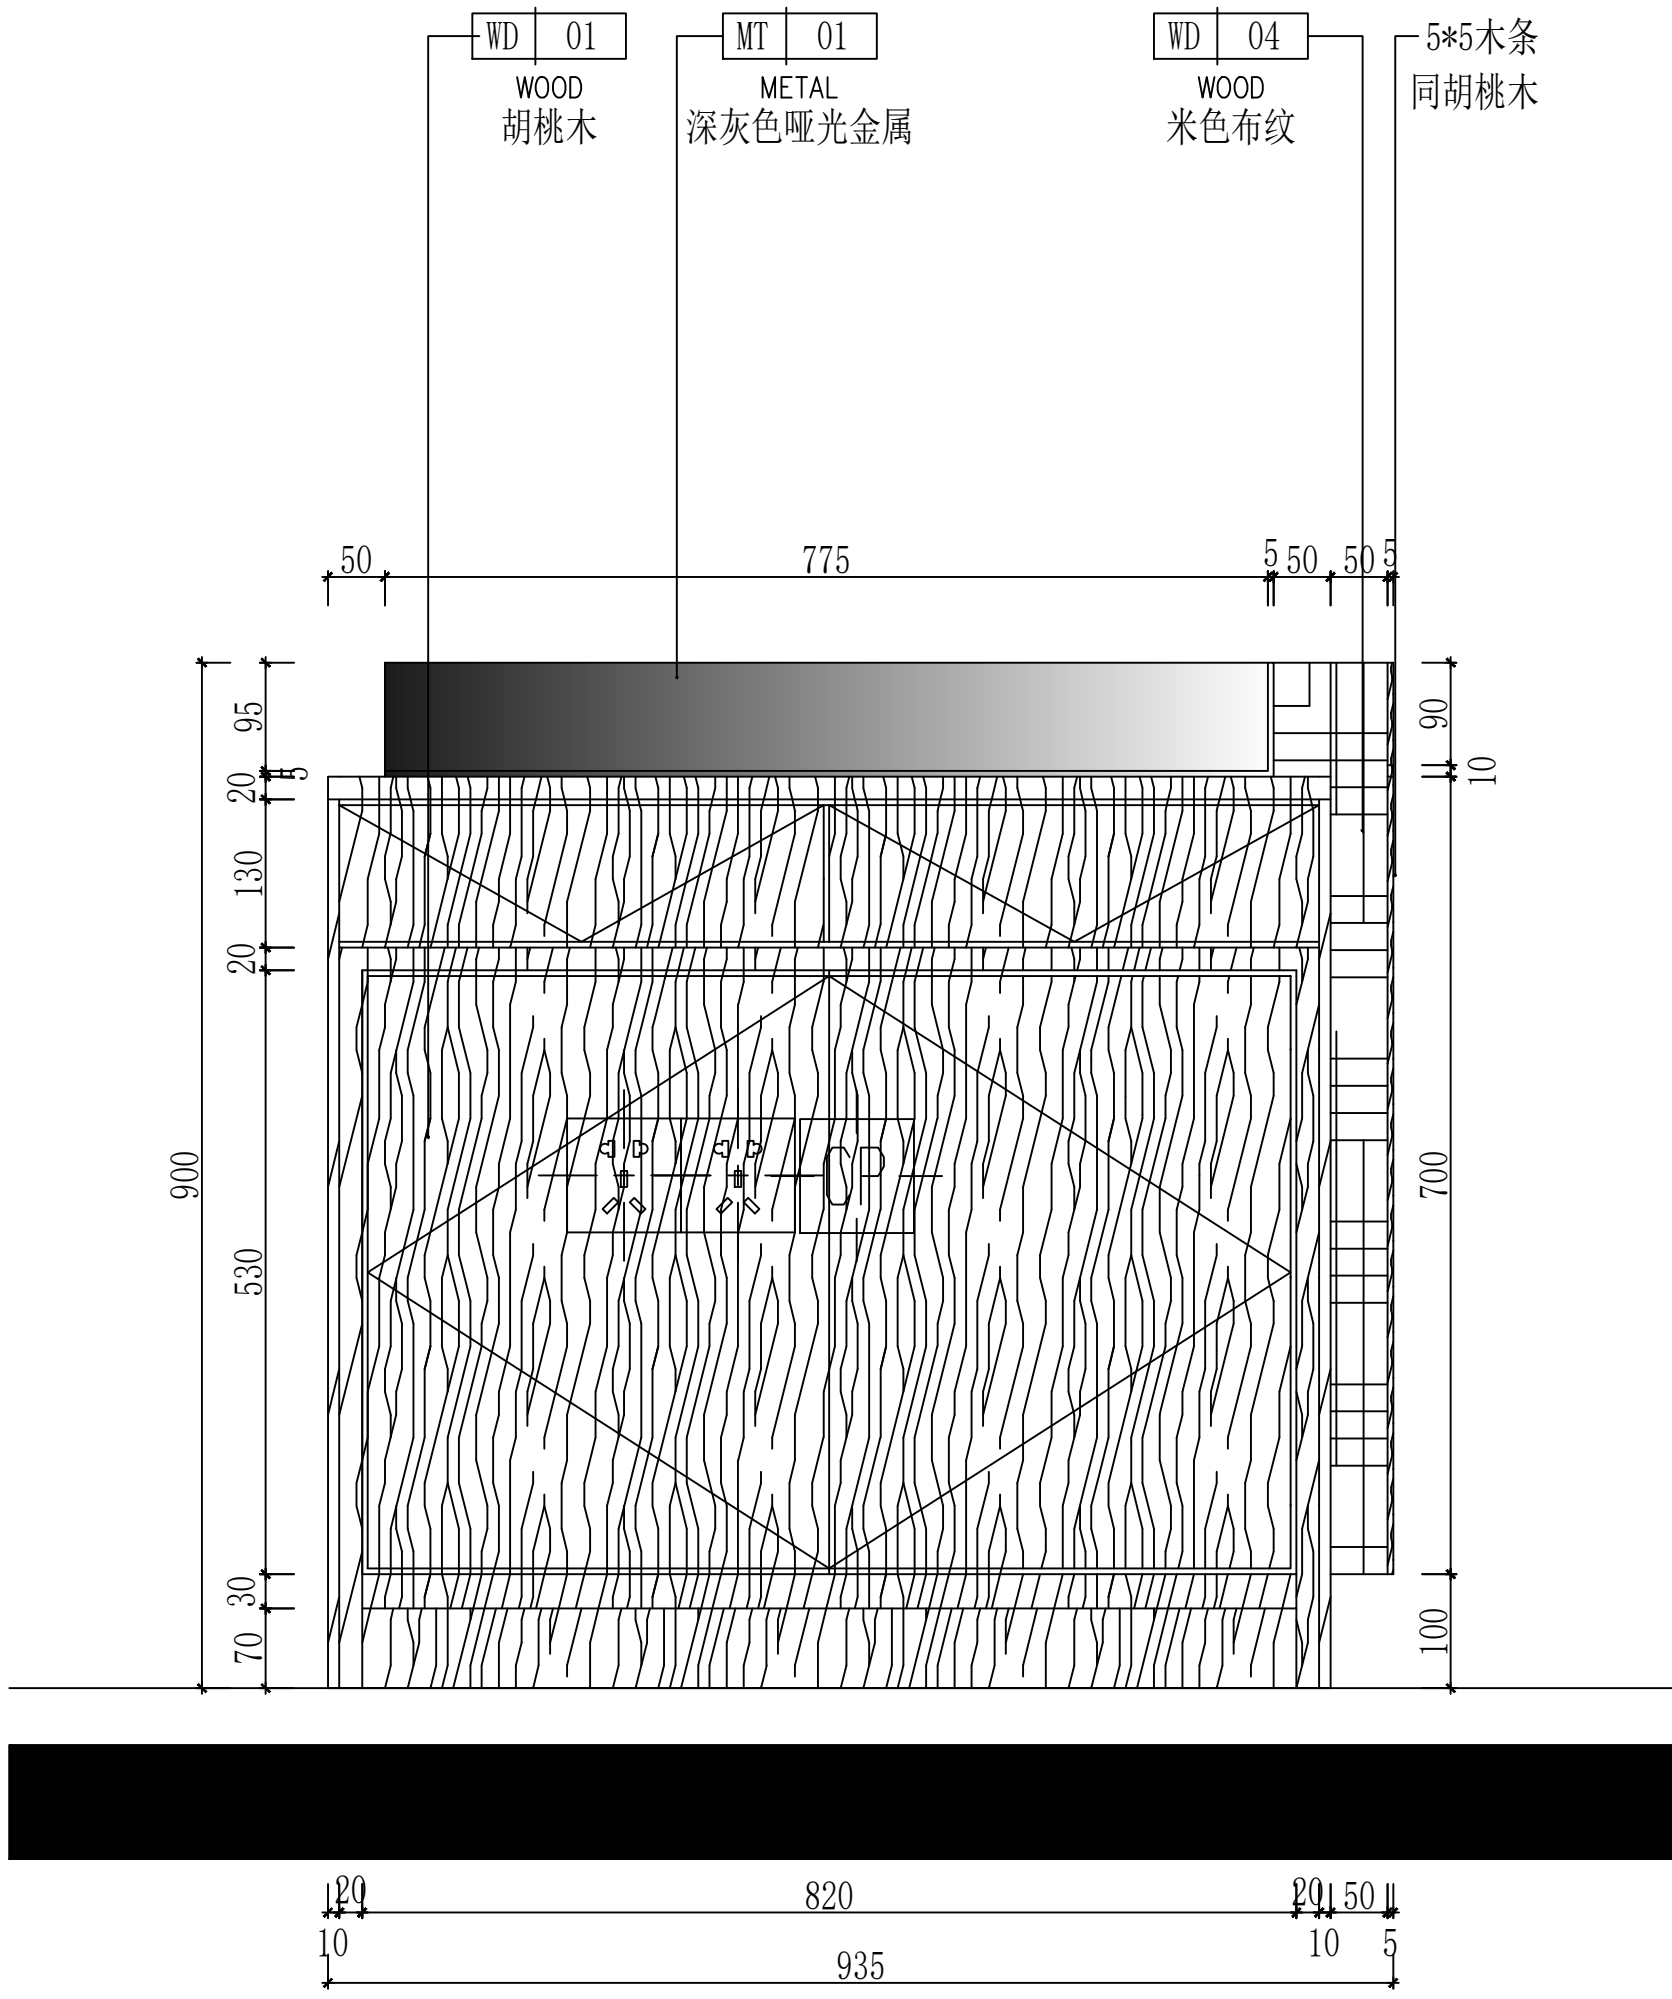


03 ELEVATION
立面图 SCALE 1:20

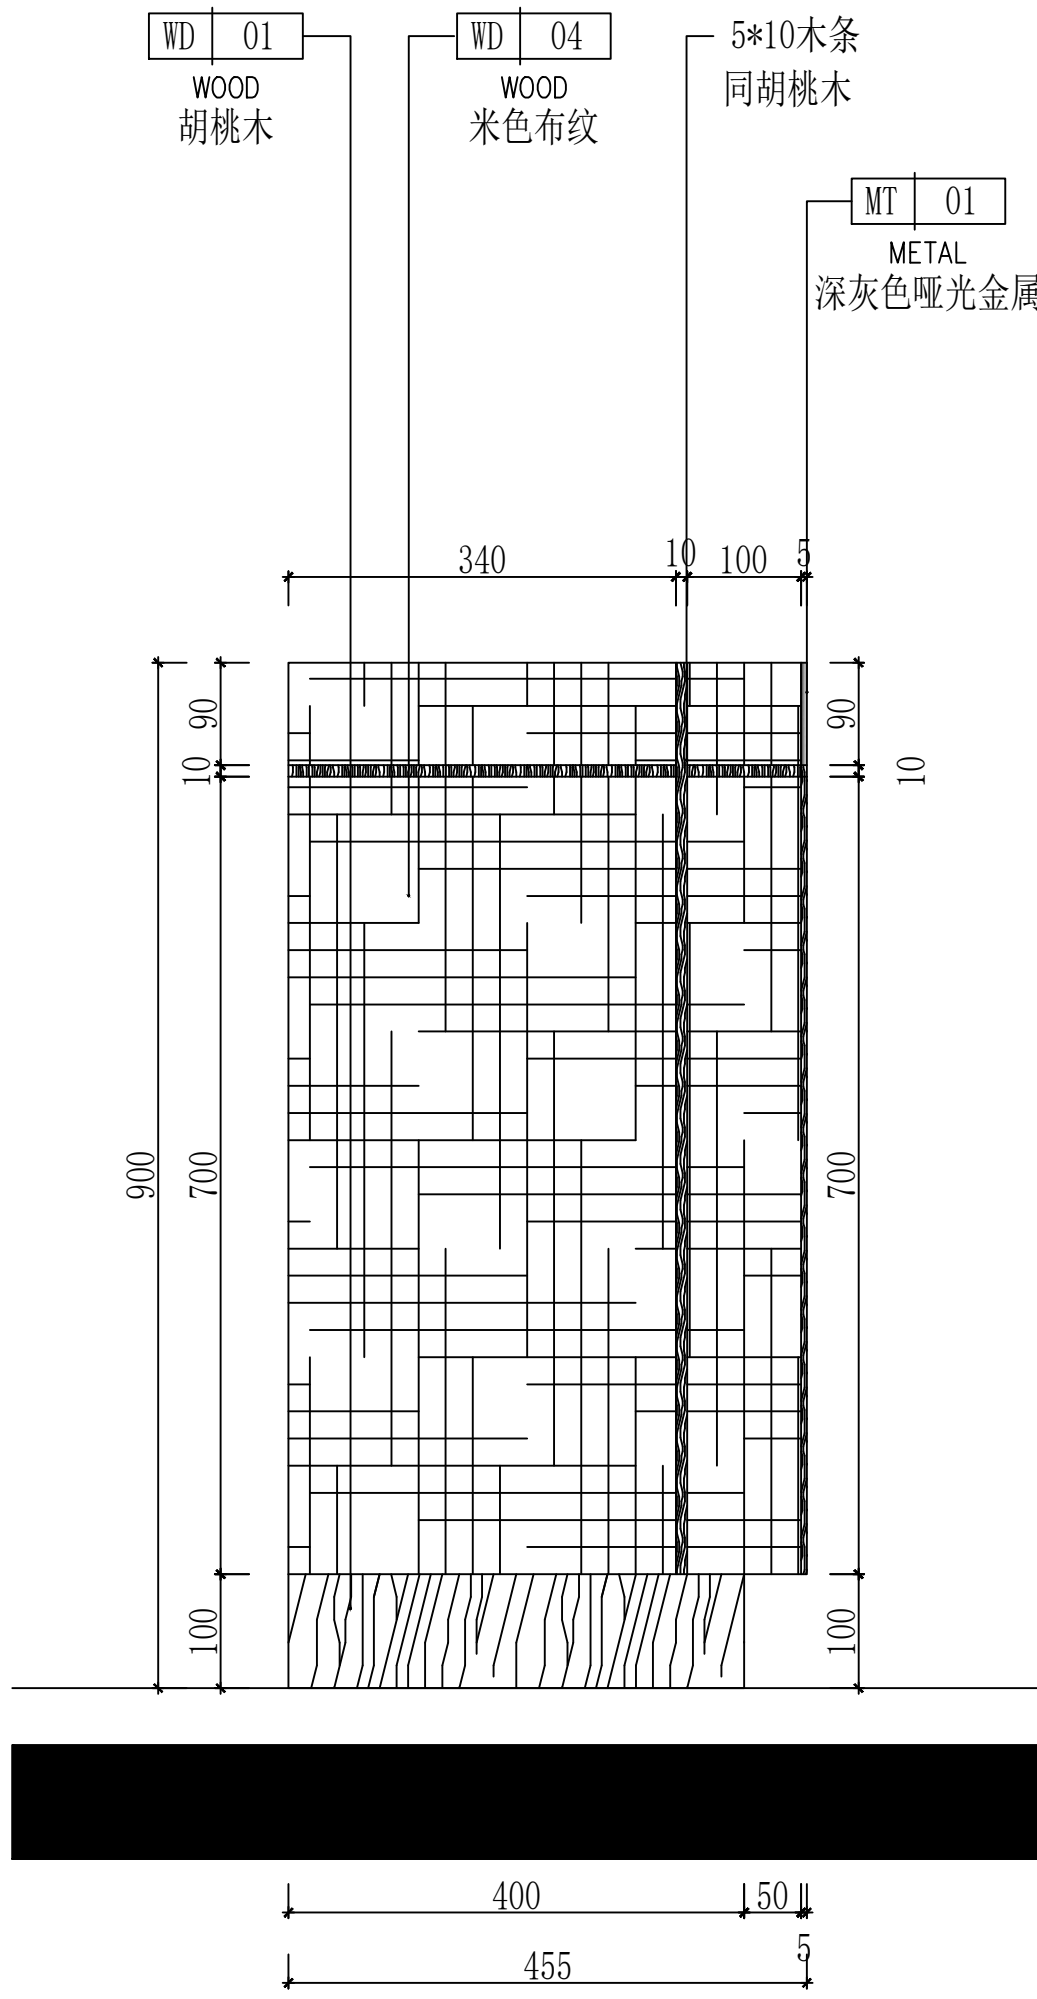


04 ELEVATION
立面图 SCALE 1:20

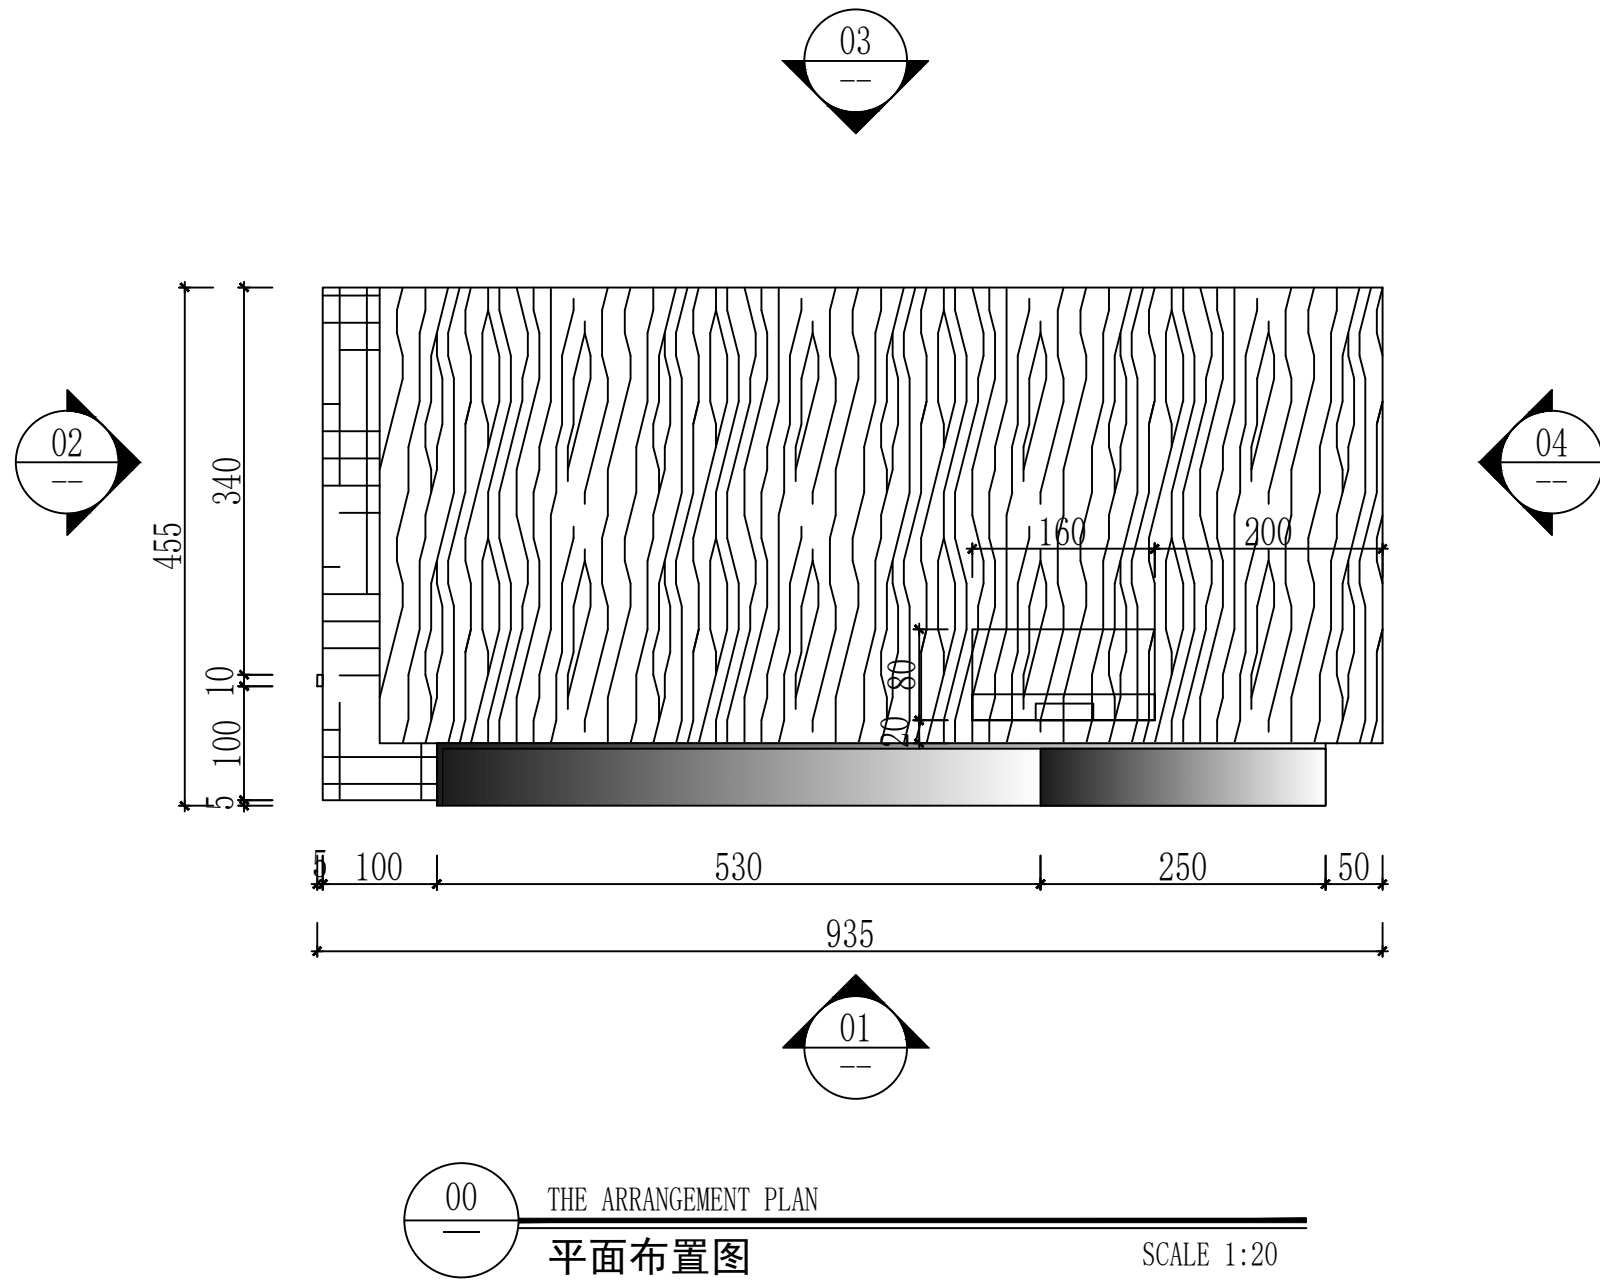

00 THE ARRANGEMENT PLAN
平面布置图 SCALE 1:20

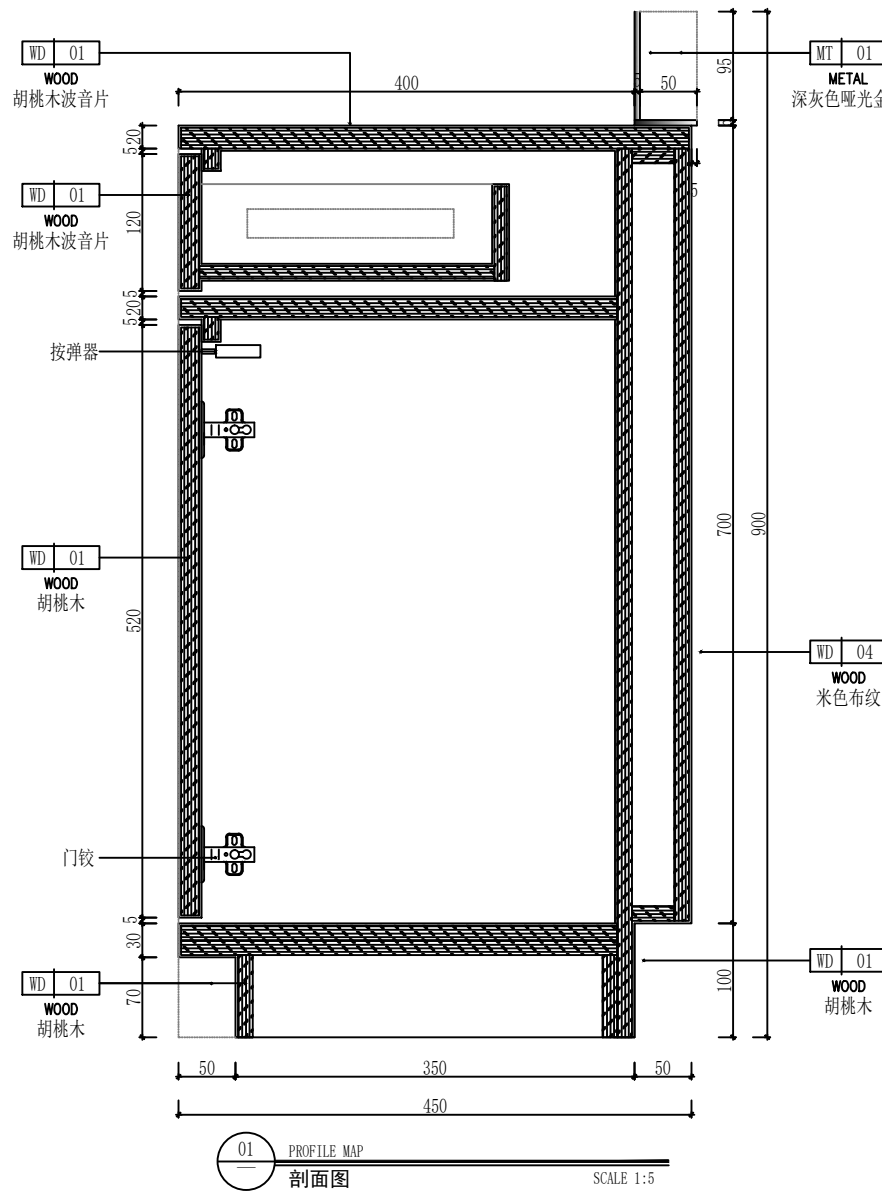

01 SECTION
剖面图 SCALE 1:20

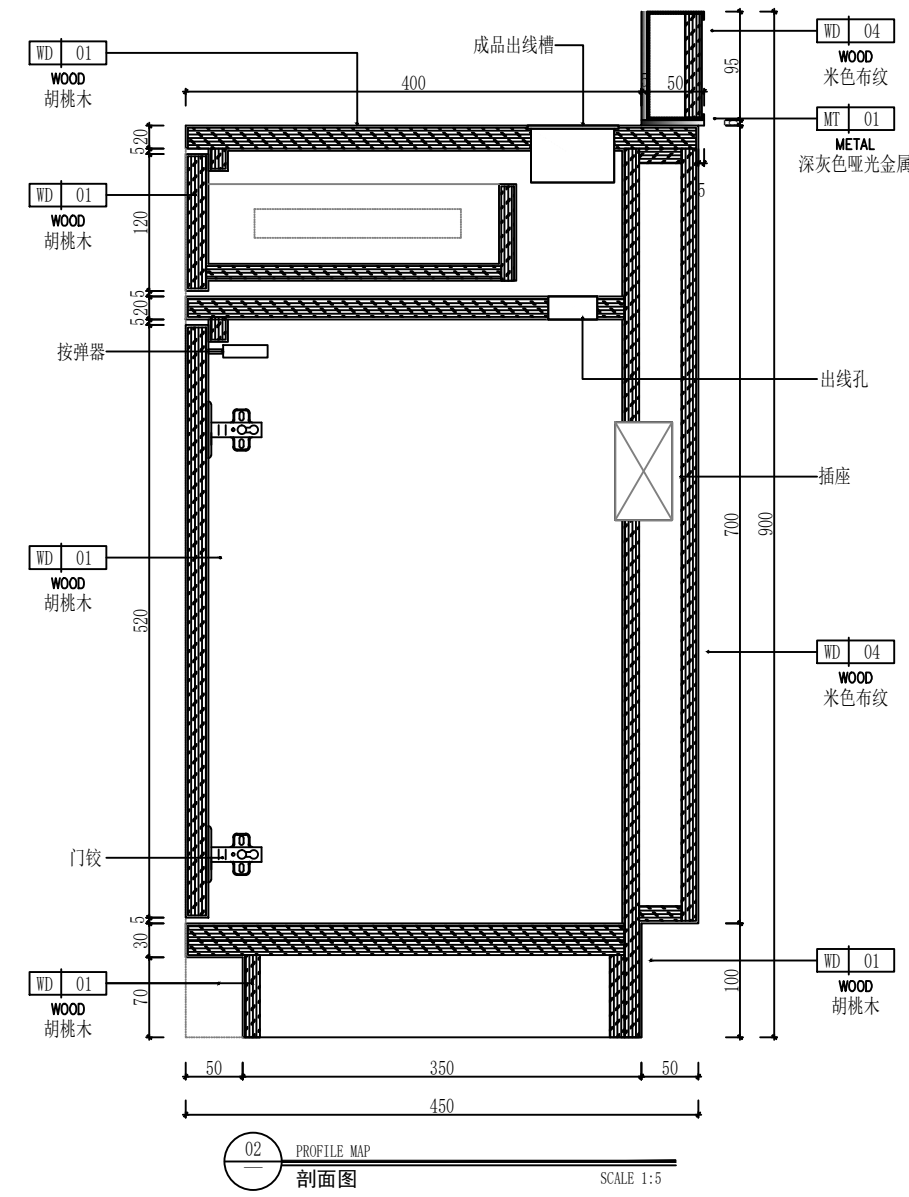

02 SECTION
剖面图 SCALE 1:20

导购桌