


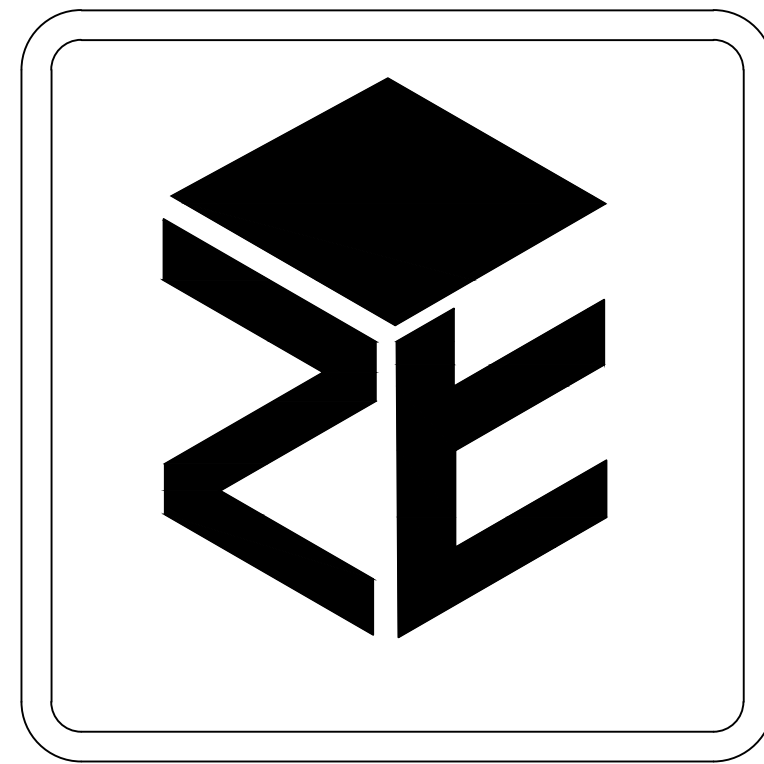

天津志泰广告有限公司

JCE NO 项目编号

EXPLAINTION 说明

PROJECT 工程项目

中塔苏宁史密斯

展厅面积

186

所在楼层

B2

PROJECT IN CHIEF 项目负责

DESIGN 设计

DRAWN 制图

CHECKED 审核



QUOTATION 报价

SCALE 比例 1:100

DATE 日期 2025\01\08

DRAWING NO 图号

SIGNATURE

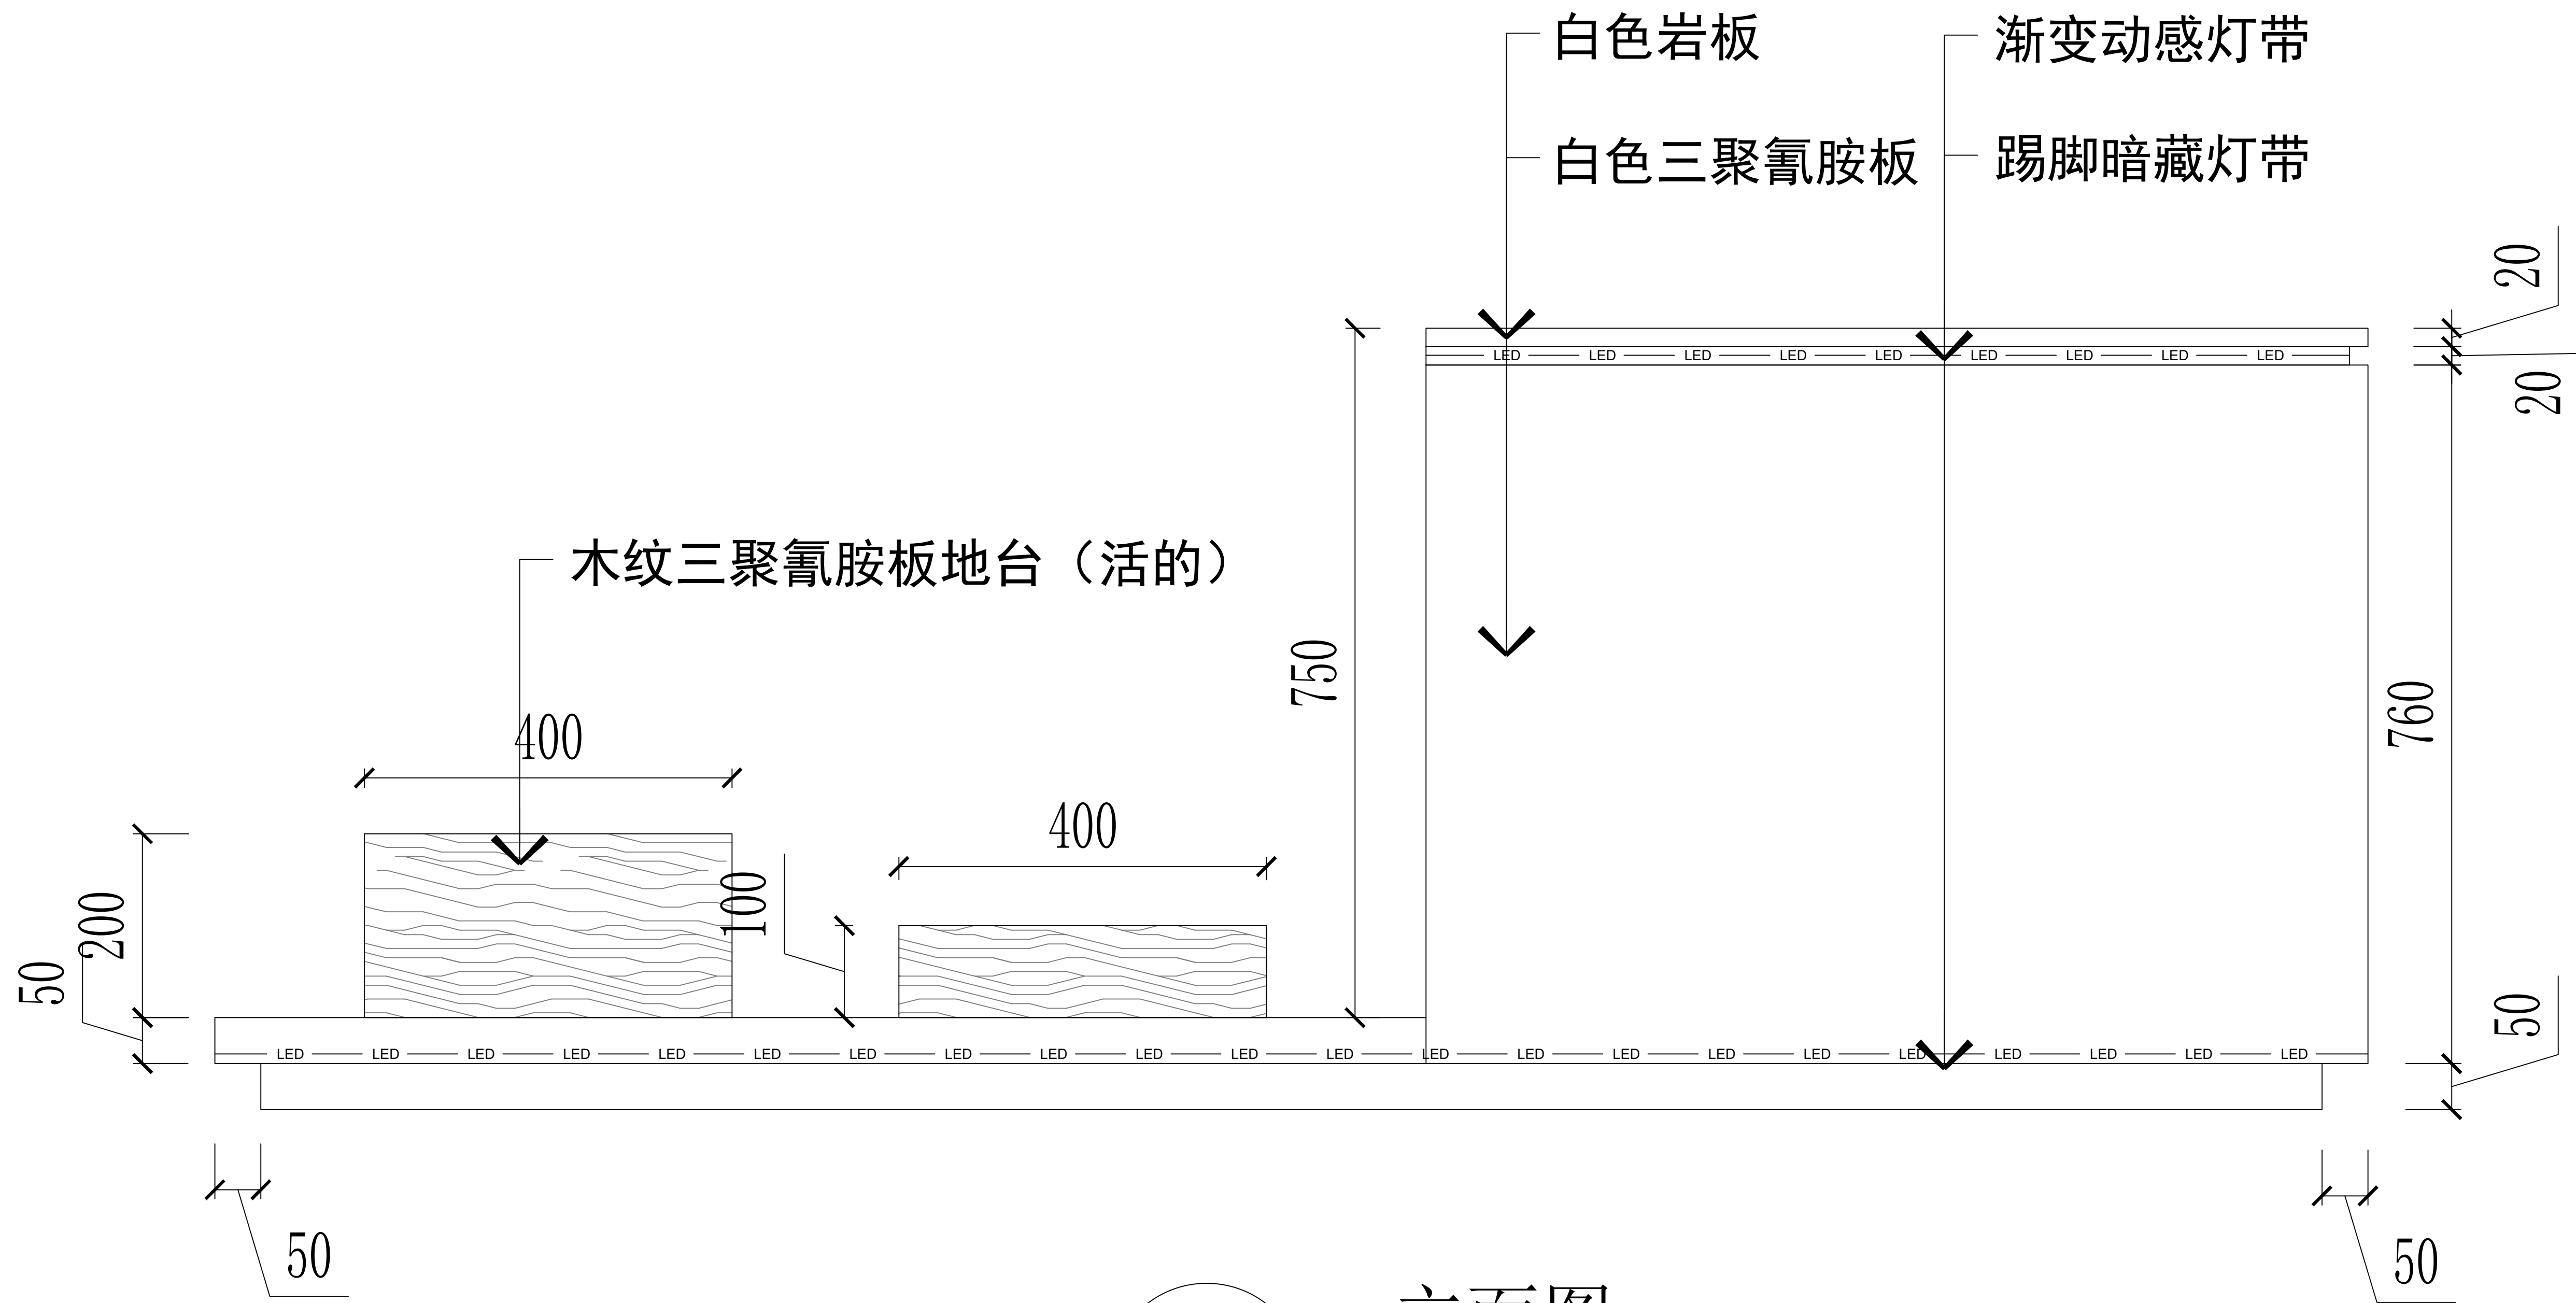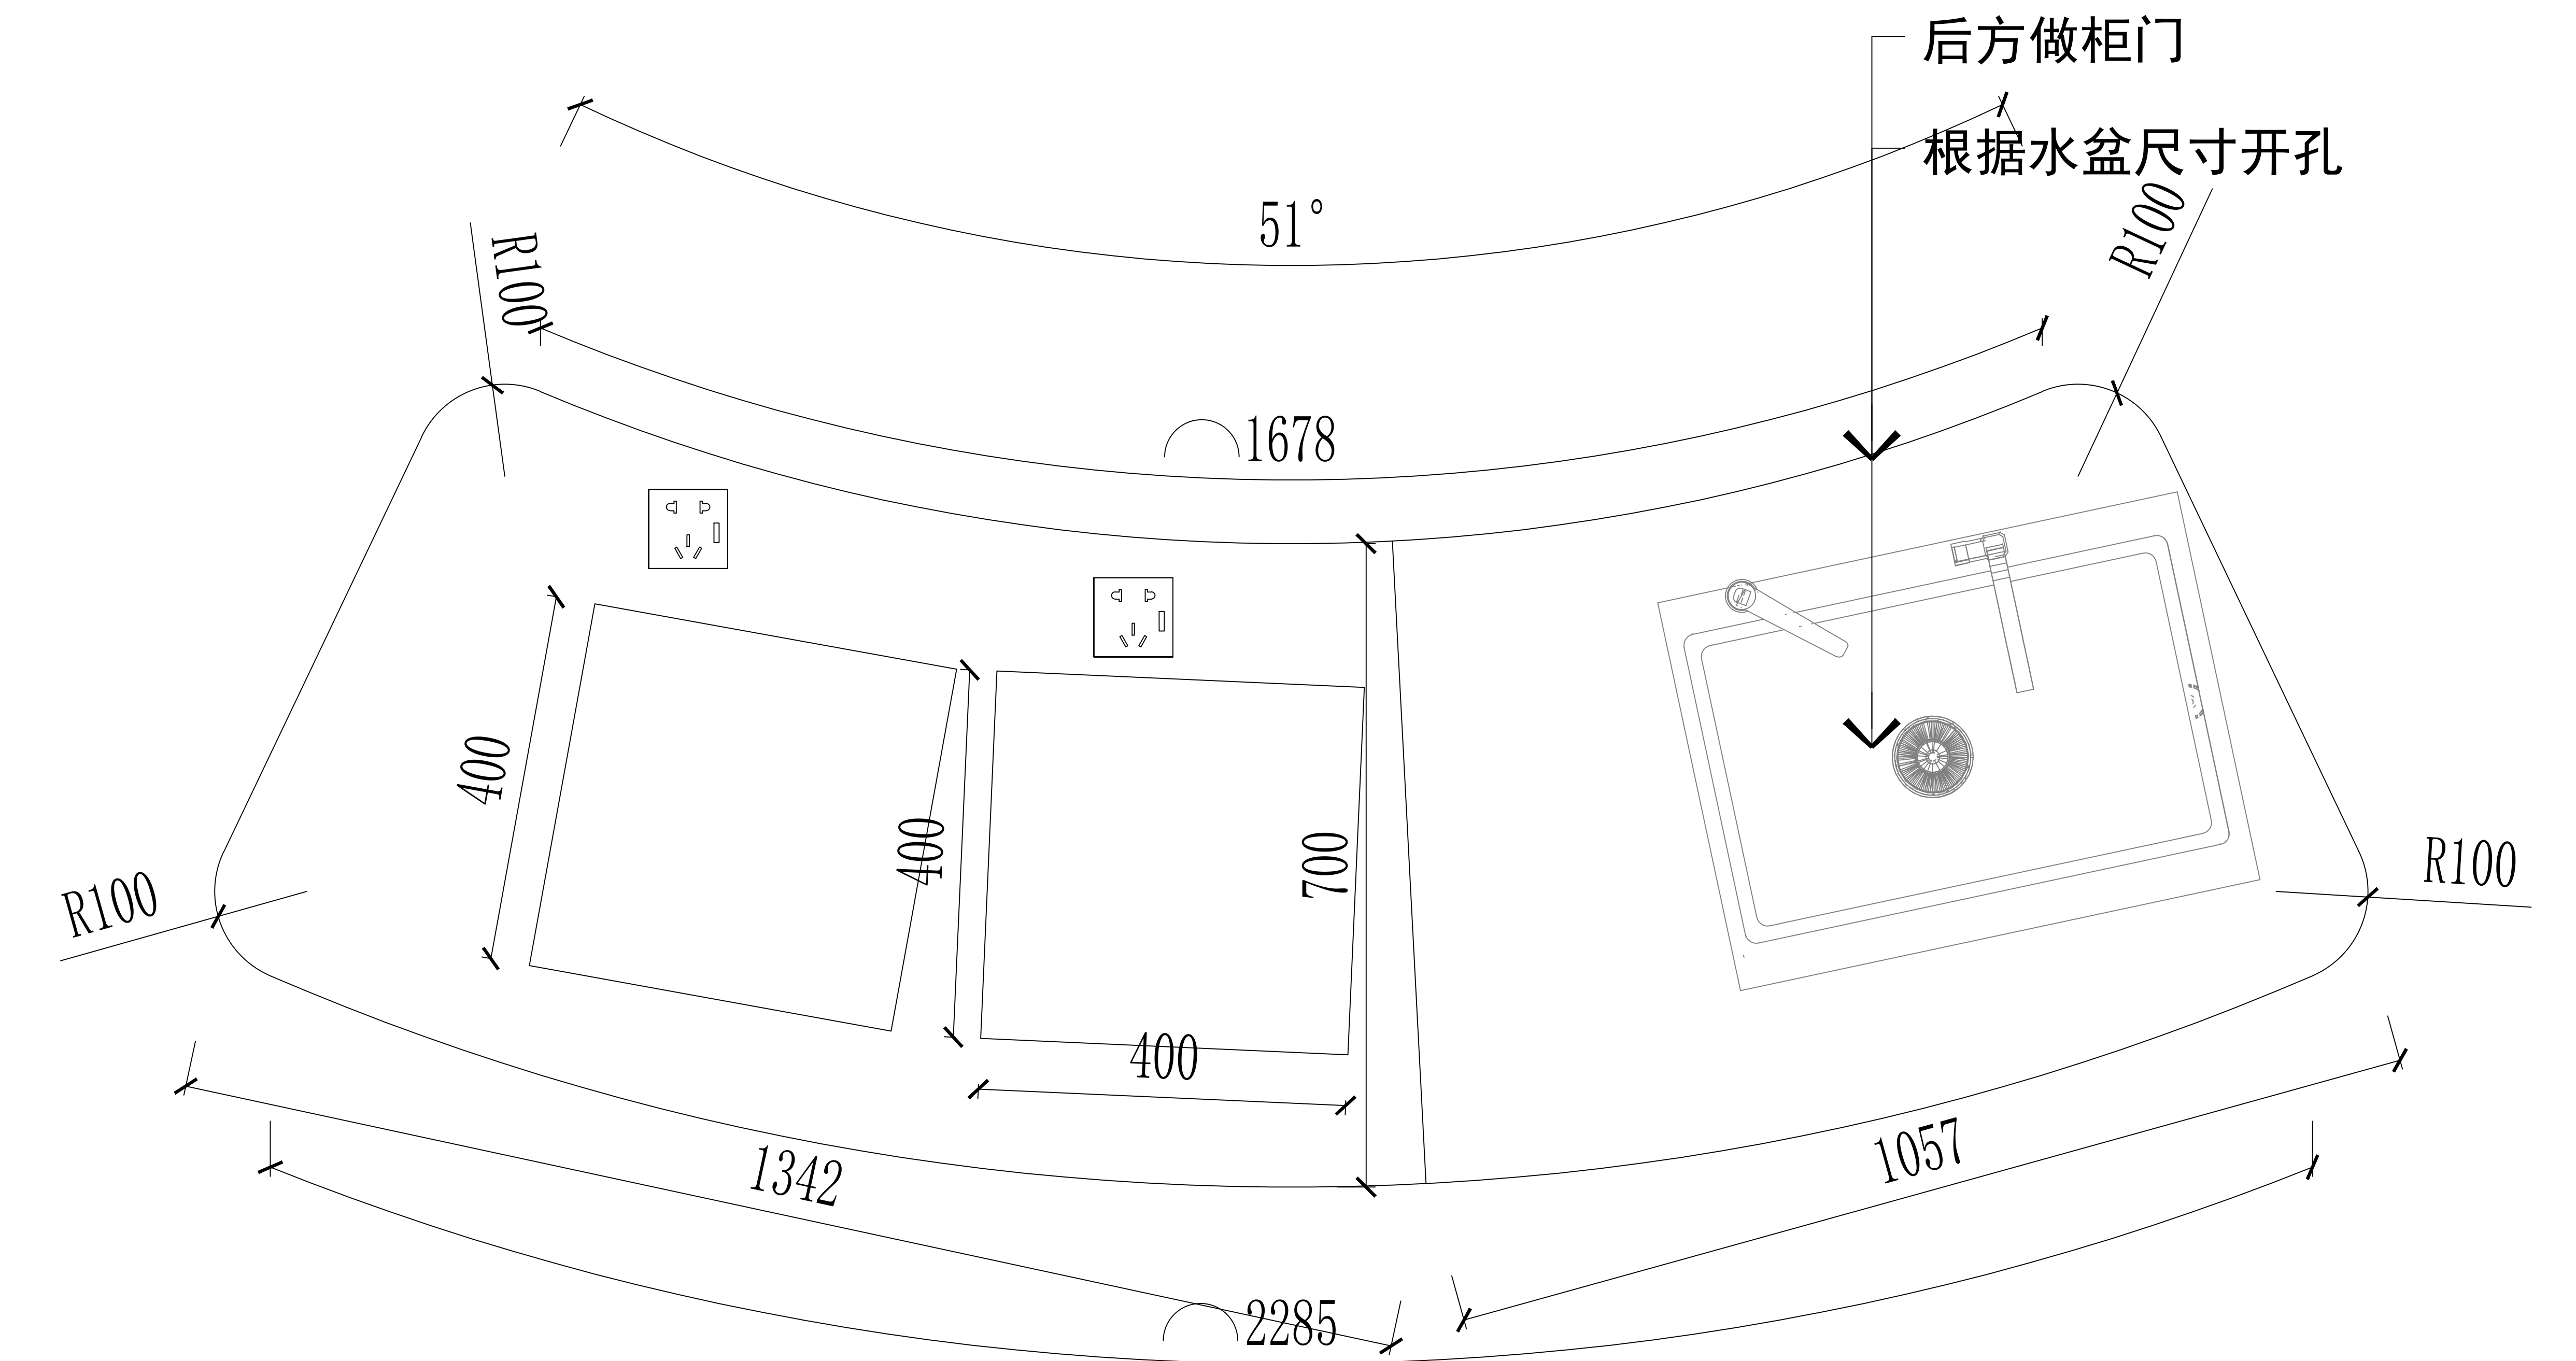

02 立面图