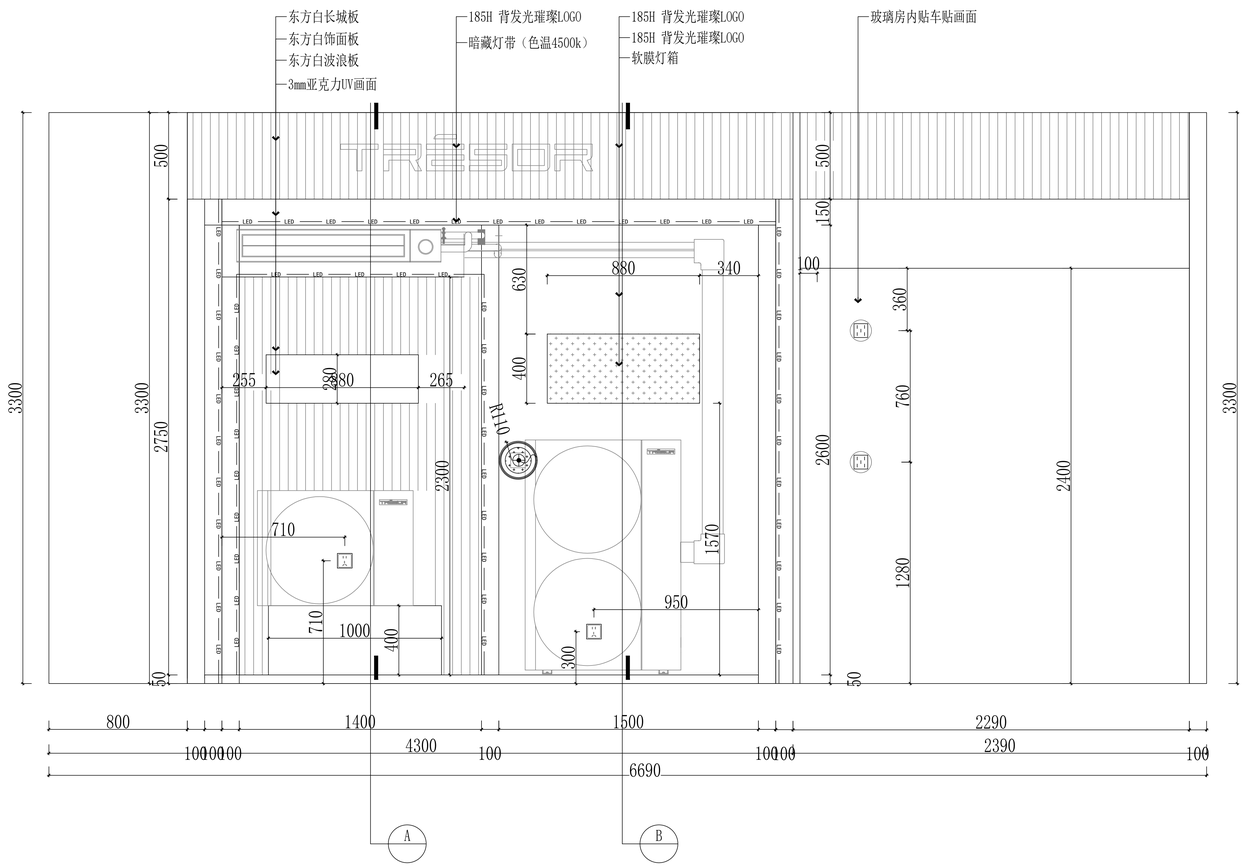

A 立面图

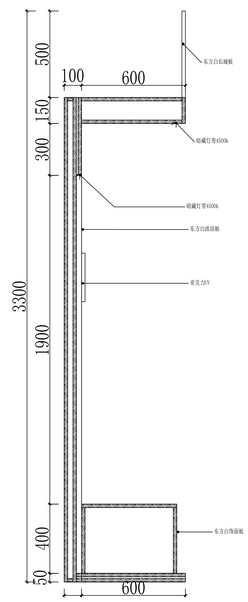

A 剖面图

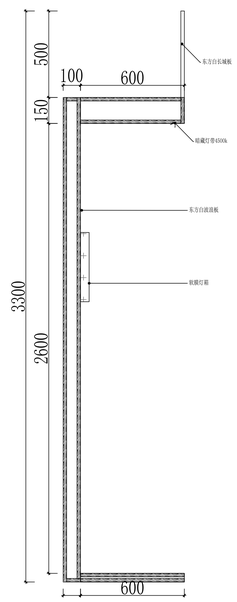

B 剖面图

天津志泰广告有限公司

JCE NO 项目编号

EXPLAINTION 说明

PROJECT 工程项目

滨海京东MALL海信空调

展厅面积

78m²

所在楼层

F4

PROJECT IN CHIEF 项目负责

DESIGH 设计

DRAWN 制图

CHECXED 审核

QUOTATION 报价

SCALE 比例 1:100

DATE 日期 2025\01\08

DRAWING NO 图号

SIGNATURE