


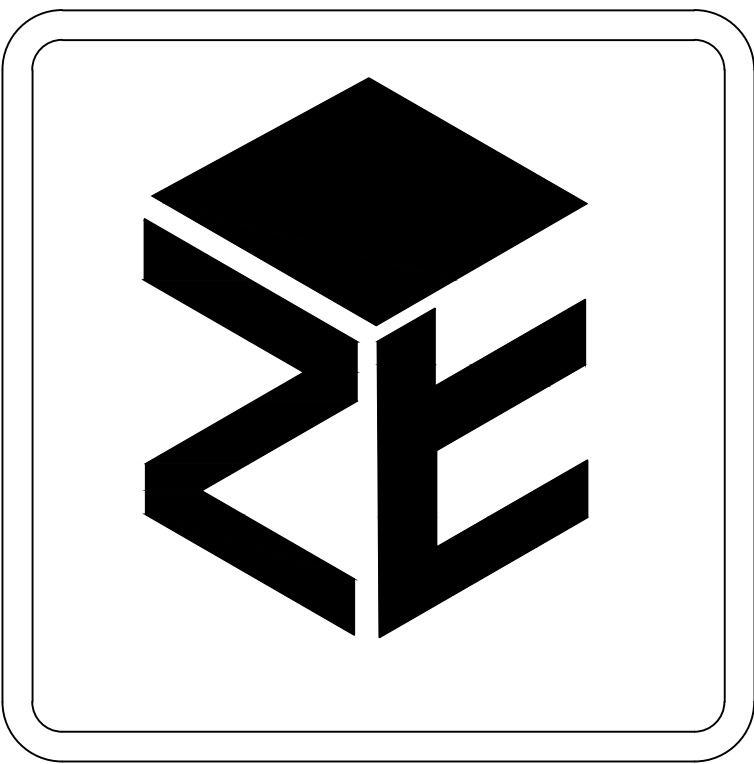

天津志泰广告有限公司

JCE NO 项目编号

EXPLAINTION 说明

PROJECT 工程项目

滨海京东MALL海信空调

展厅面积

78m²

所在楼层

F4

PROJECT IN CHIEF 项目负责

DESIGN 设计

DRAWN 制图

CHECXED 审核


QUOTATION 报价

SCALE 比例 1:100

DATE 日期 2025\01\08

DRAWING NO 图号


SIGNATURE

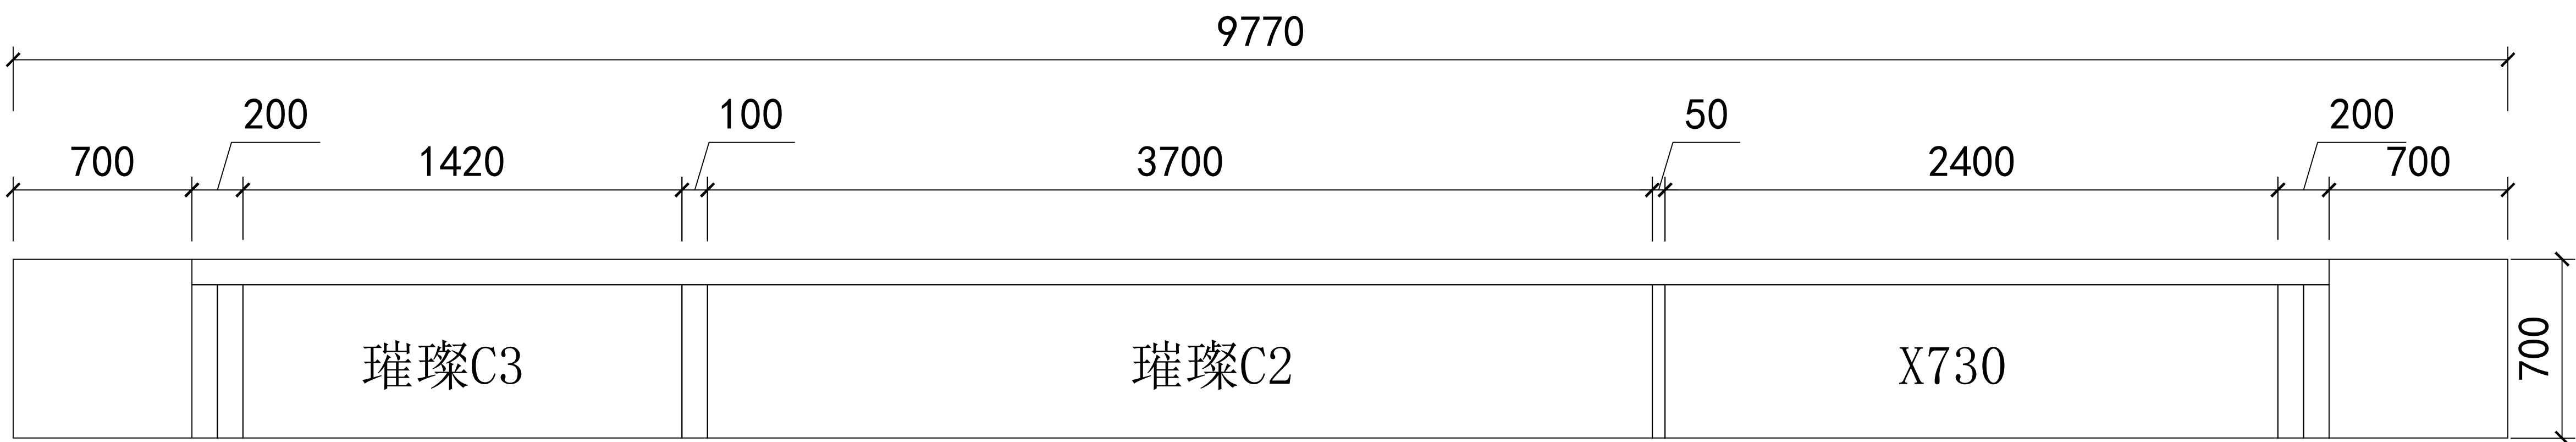

两柜两挂

三柜一挂


两挂

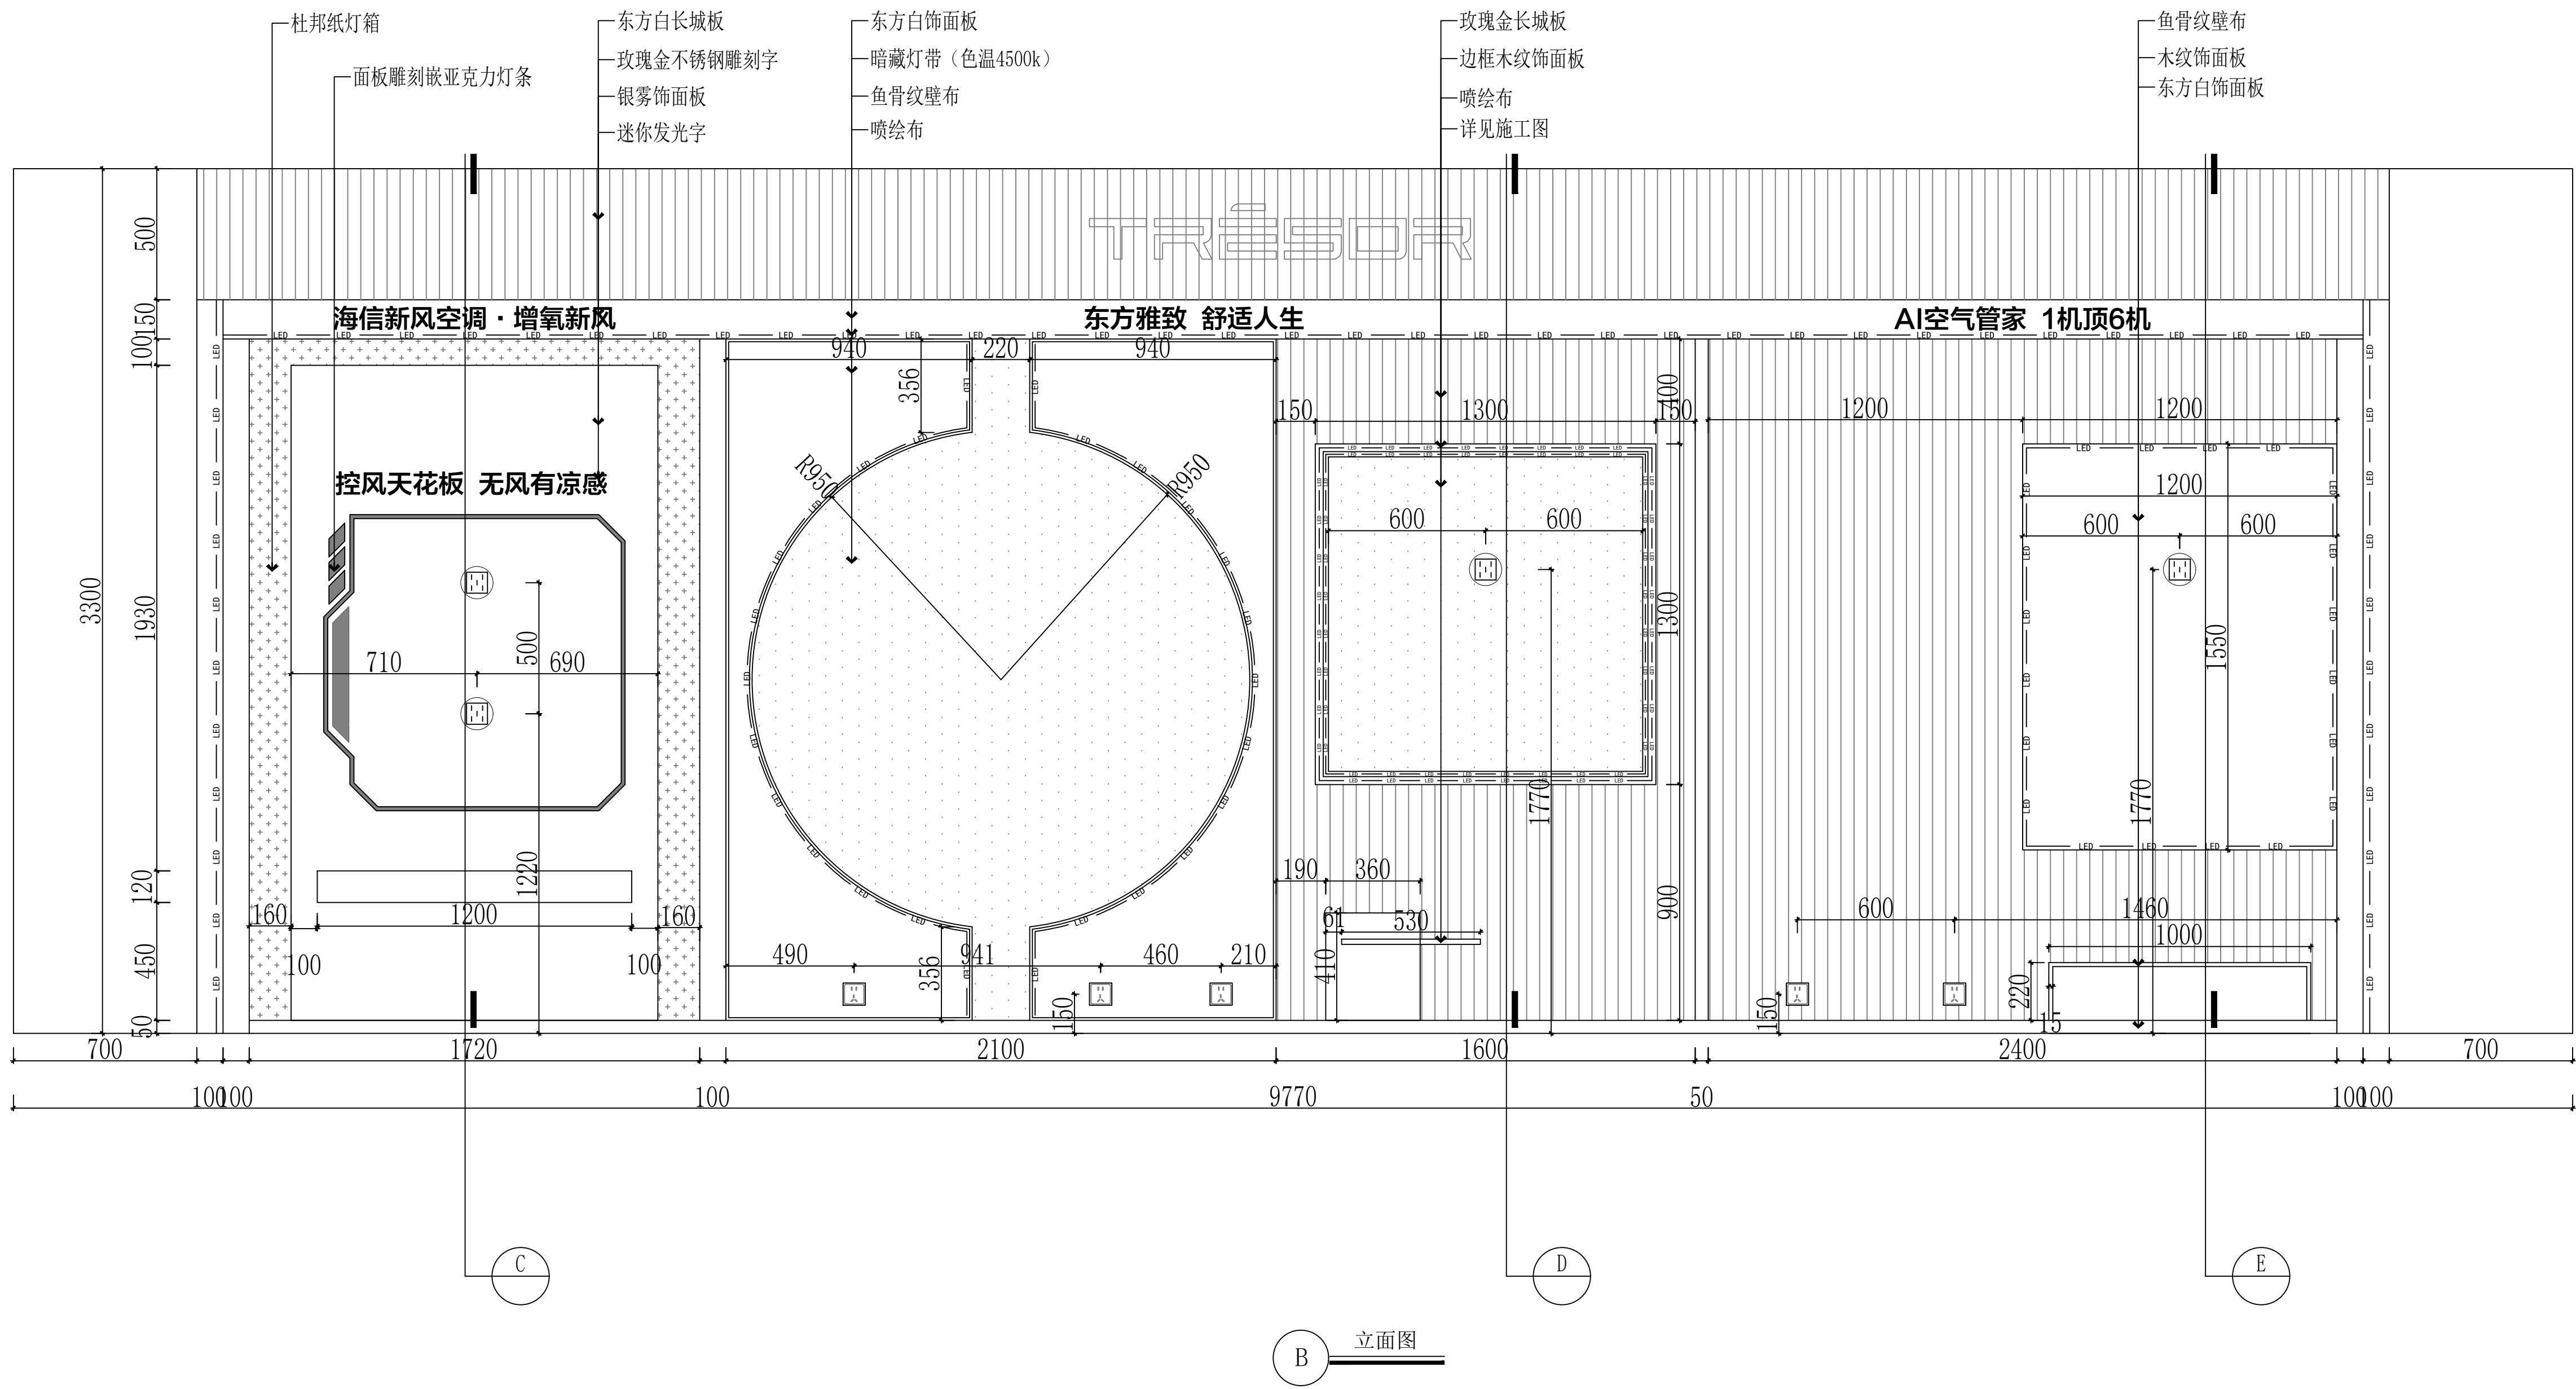

B 立面图

D

E

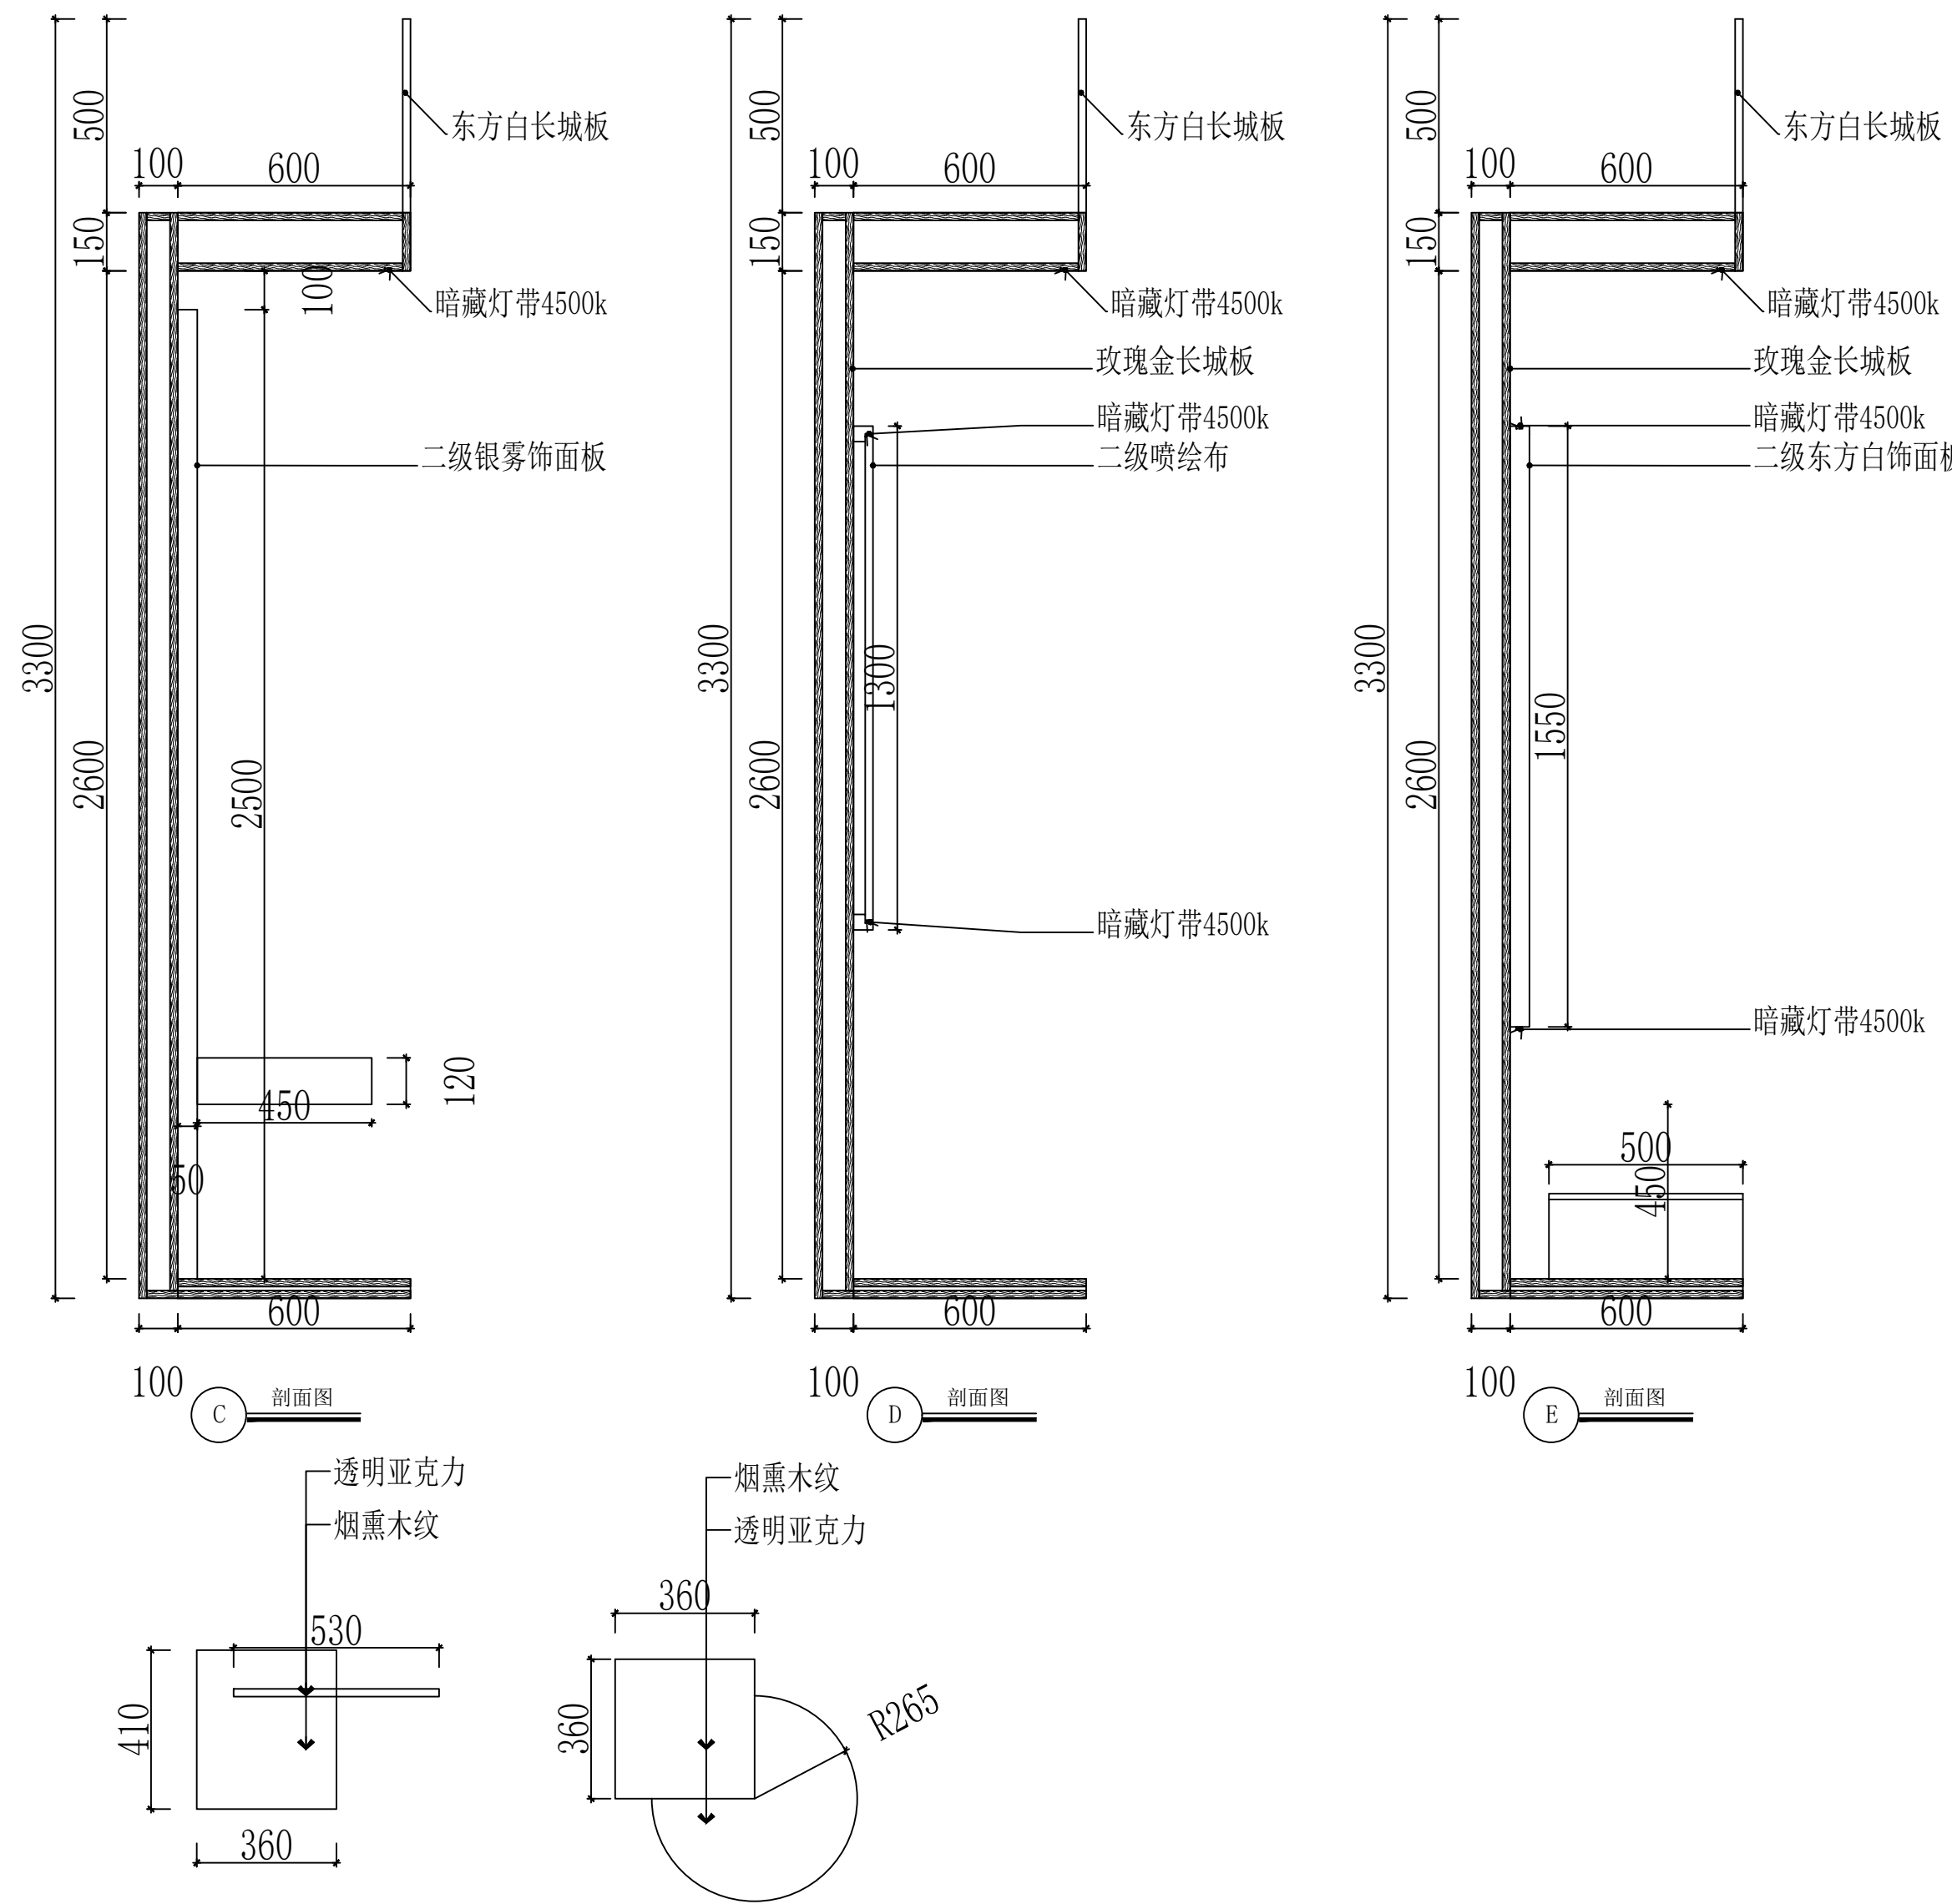

C 剖面图

D 剖面图

E 剖面图