


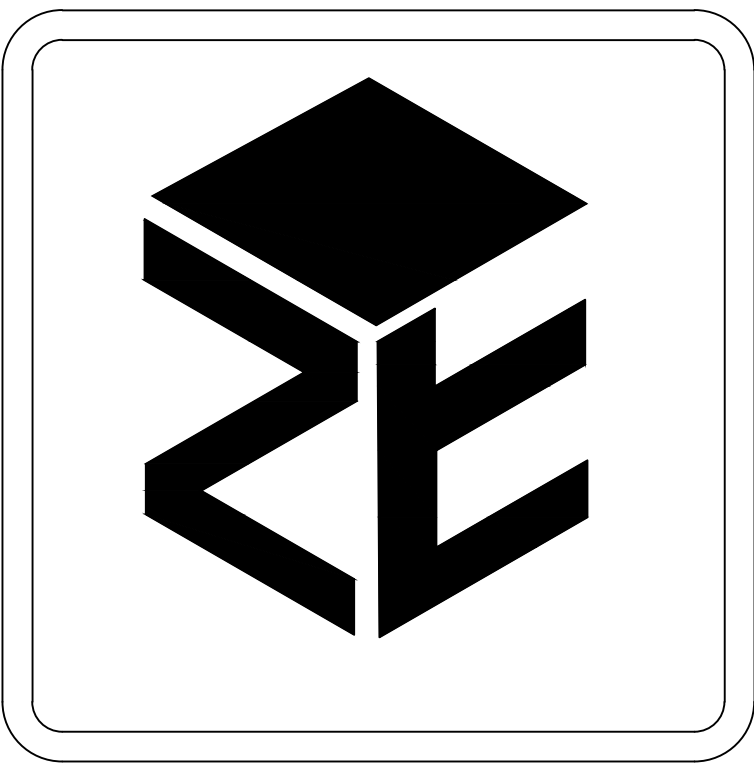

天津志泰广告有限公司

JCE NO 项目编号

EXPLAINTION 说明

PROJECT 工程项目

滨海京东MALL海信空调

展厅面积
78m²

所在楼层
F4

PROJECT IN CHIEF 项目负责

DESIGN 设计

DRAWN 制图

CHECXED 审核


QUOTATION 报价

SCALE 比例 1:100

DATE 日期 2025\01\08

DRAWING NO 图号

SIGNATURE

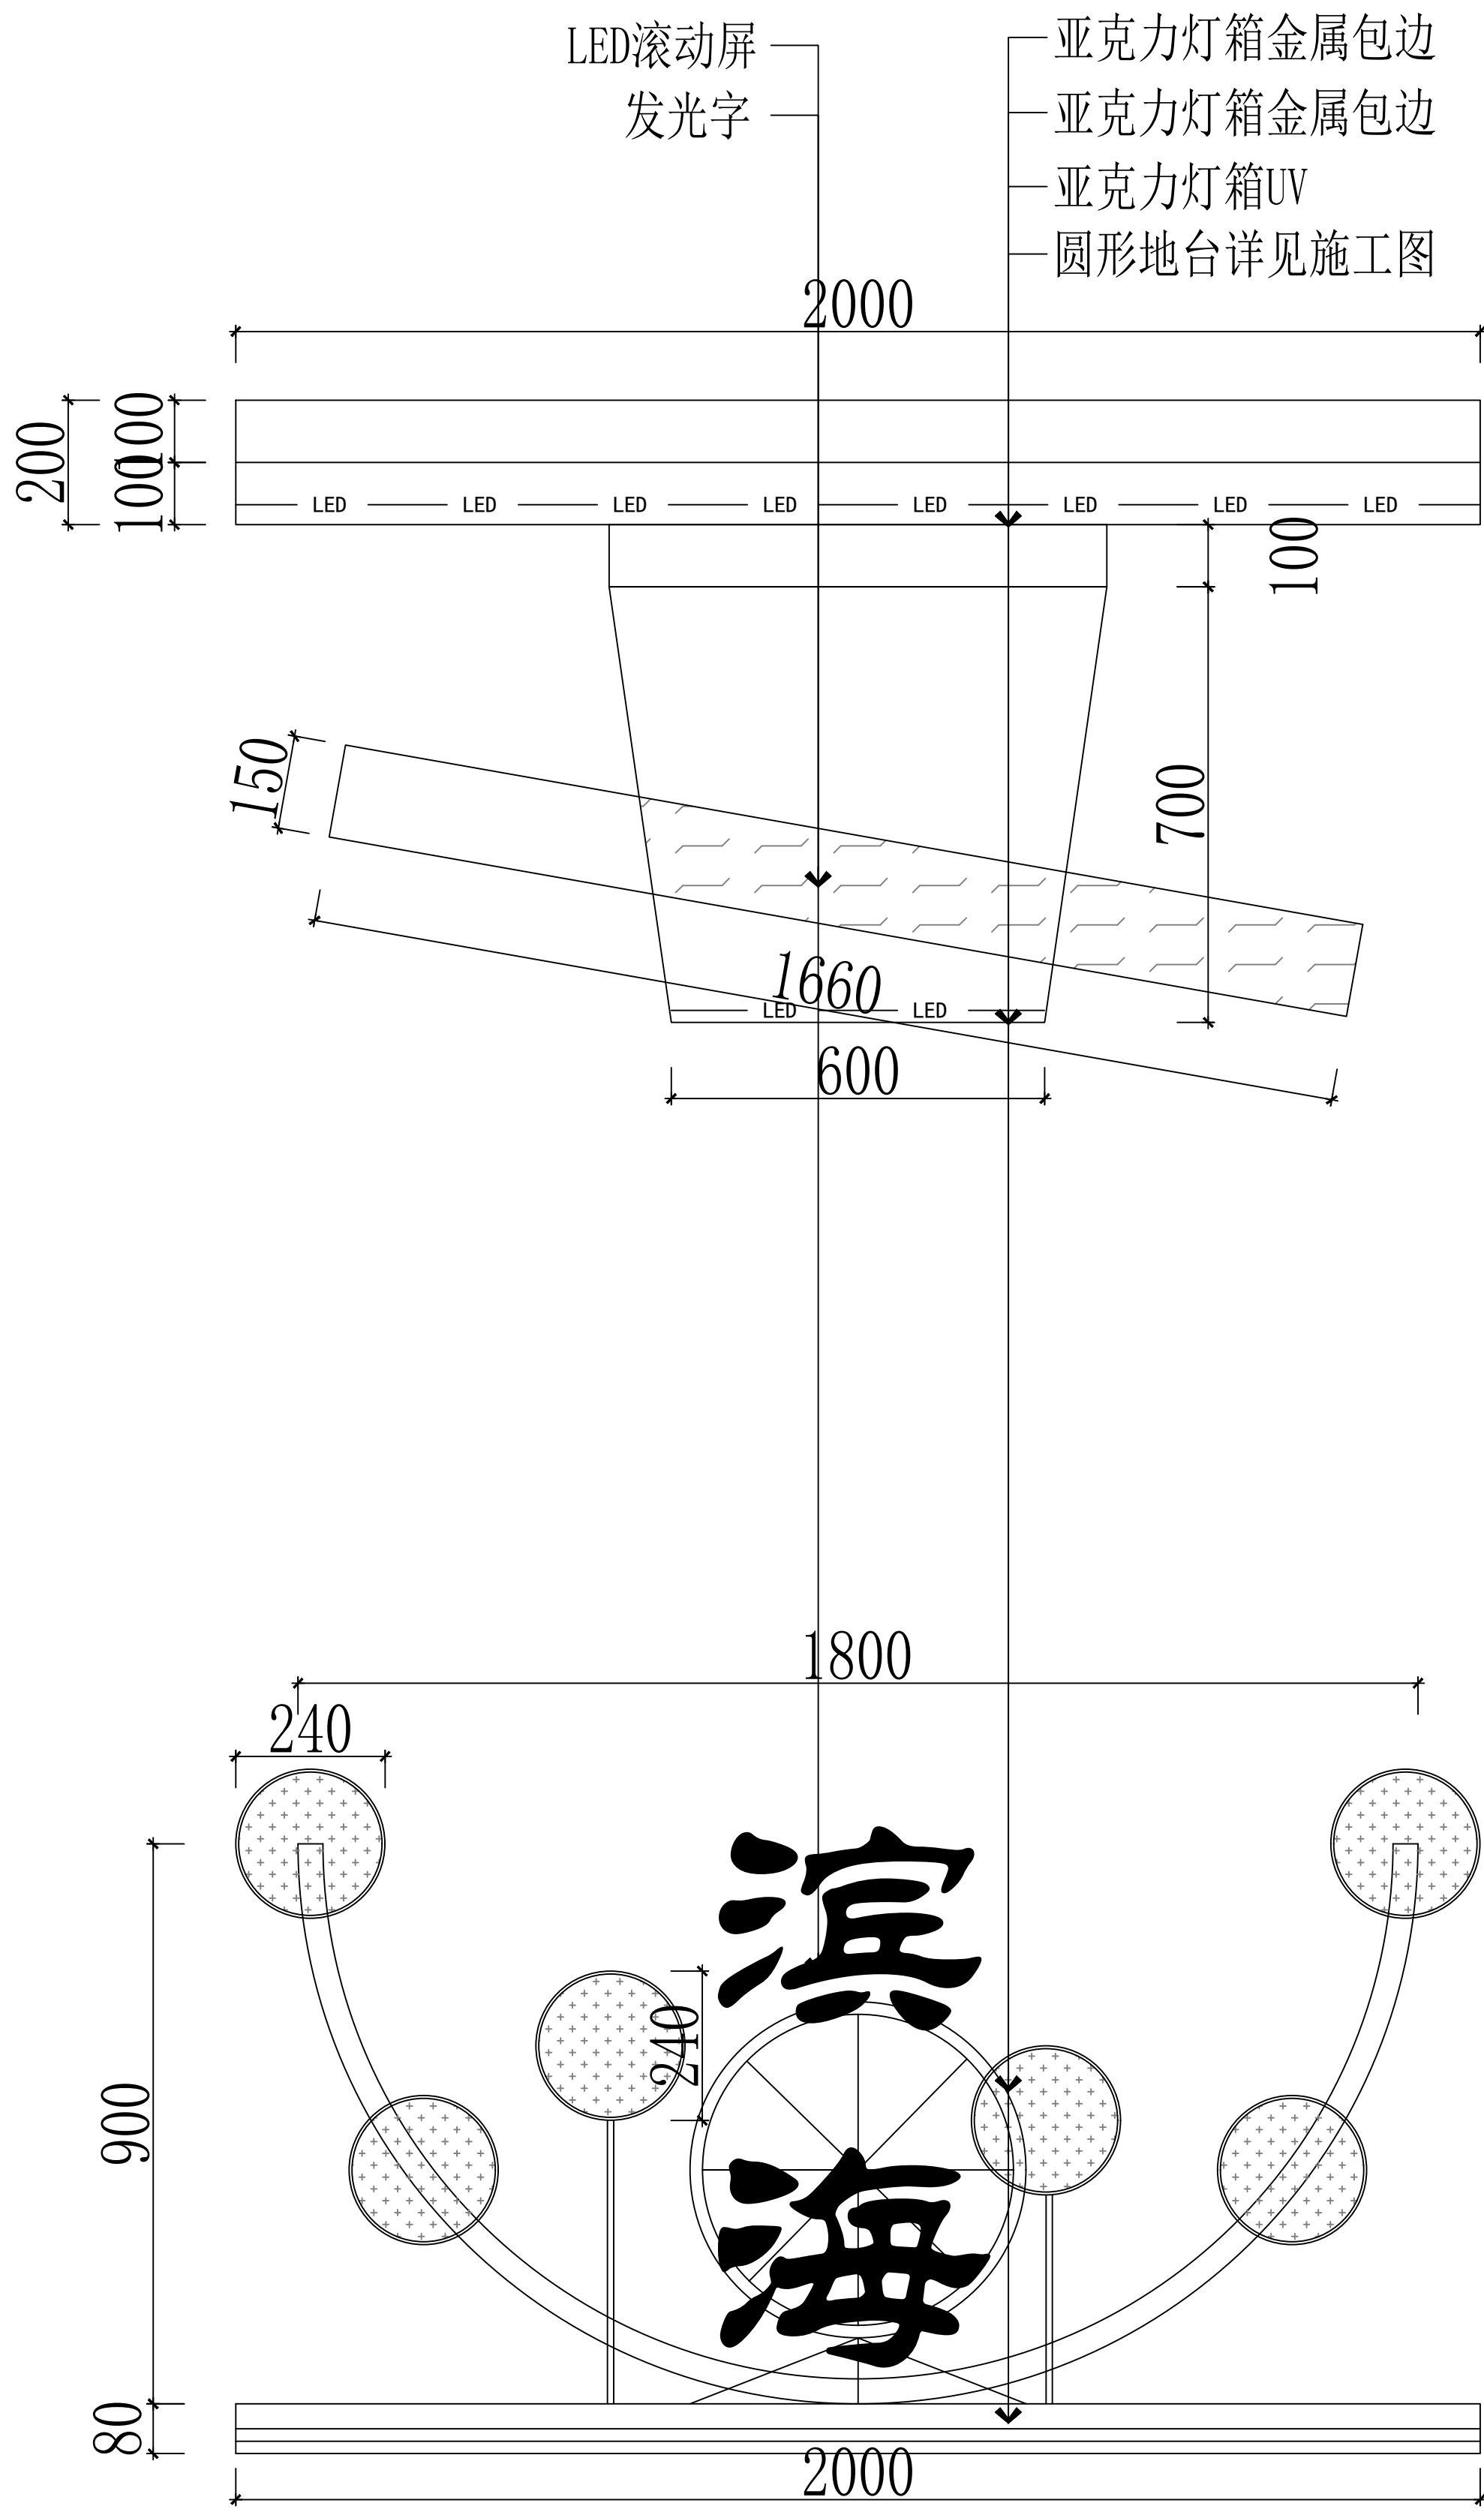

E 立面图

