


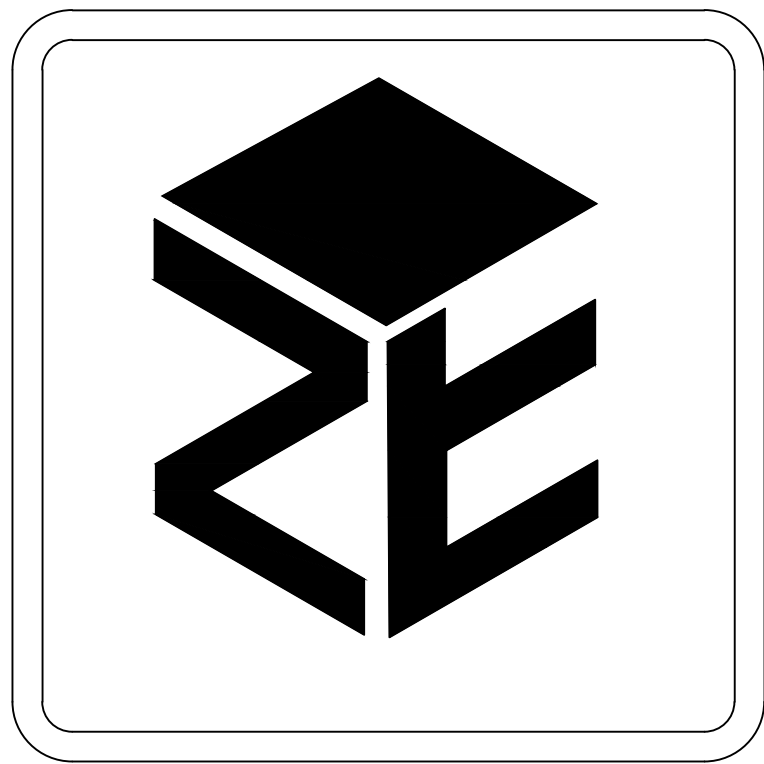

天津志泰广告有限公司

JCE NO    项目编号

EXPLAINTION    说明

PROJECT    工程项目

南开京东MALL东芝电视

展厅面积

141m²

所在楼层

F4

PROJECT IN CHIEF    项目负责

DESIGN    设计

DRAWN    制图

CHECKED    审核


QUOTATION    报价

SCALE    比例    1:100

DATE    日期

DRAWING NO    图号

SIGNATURE

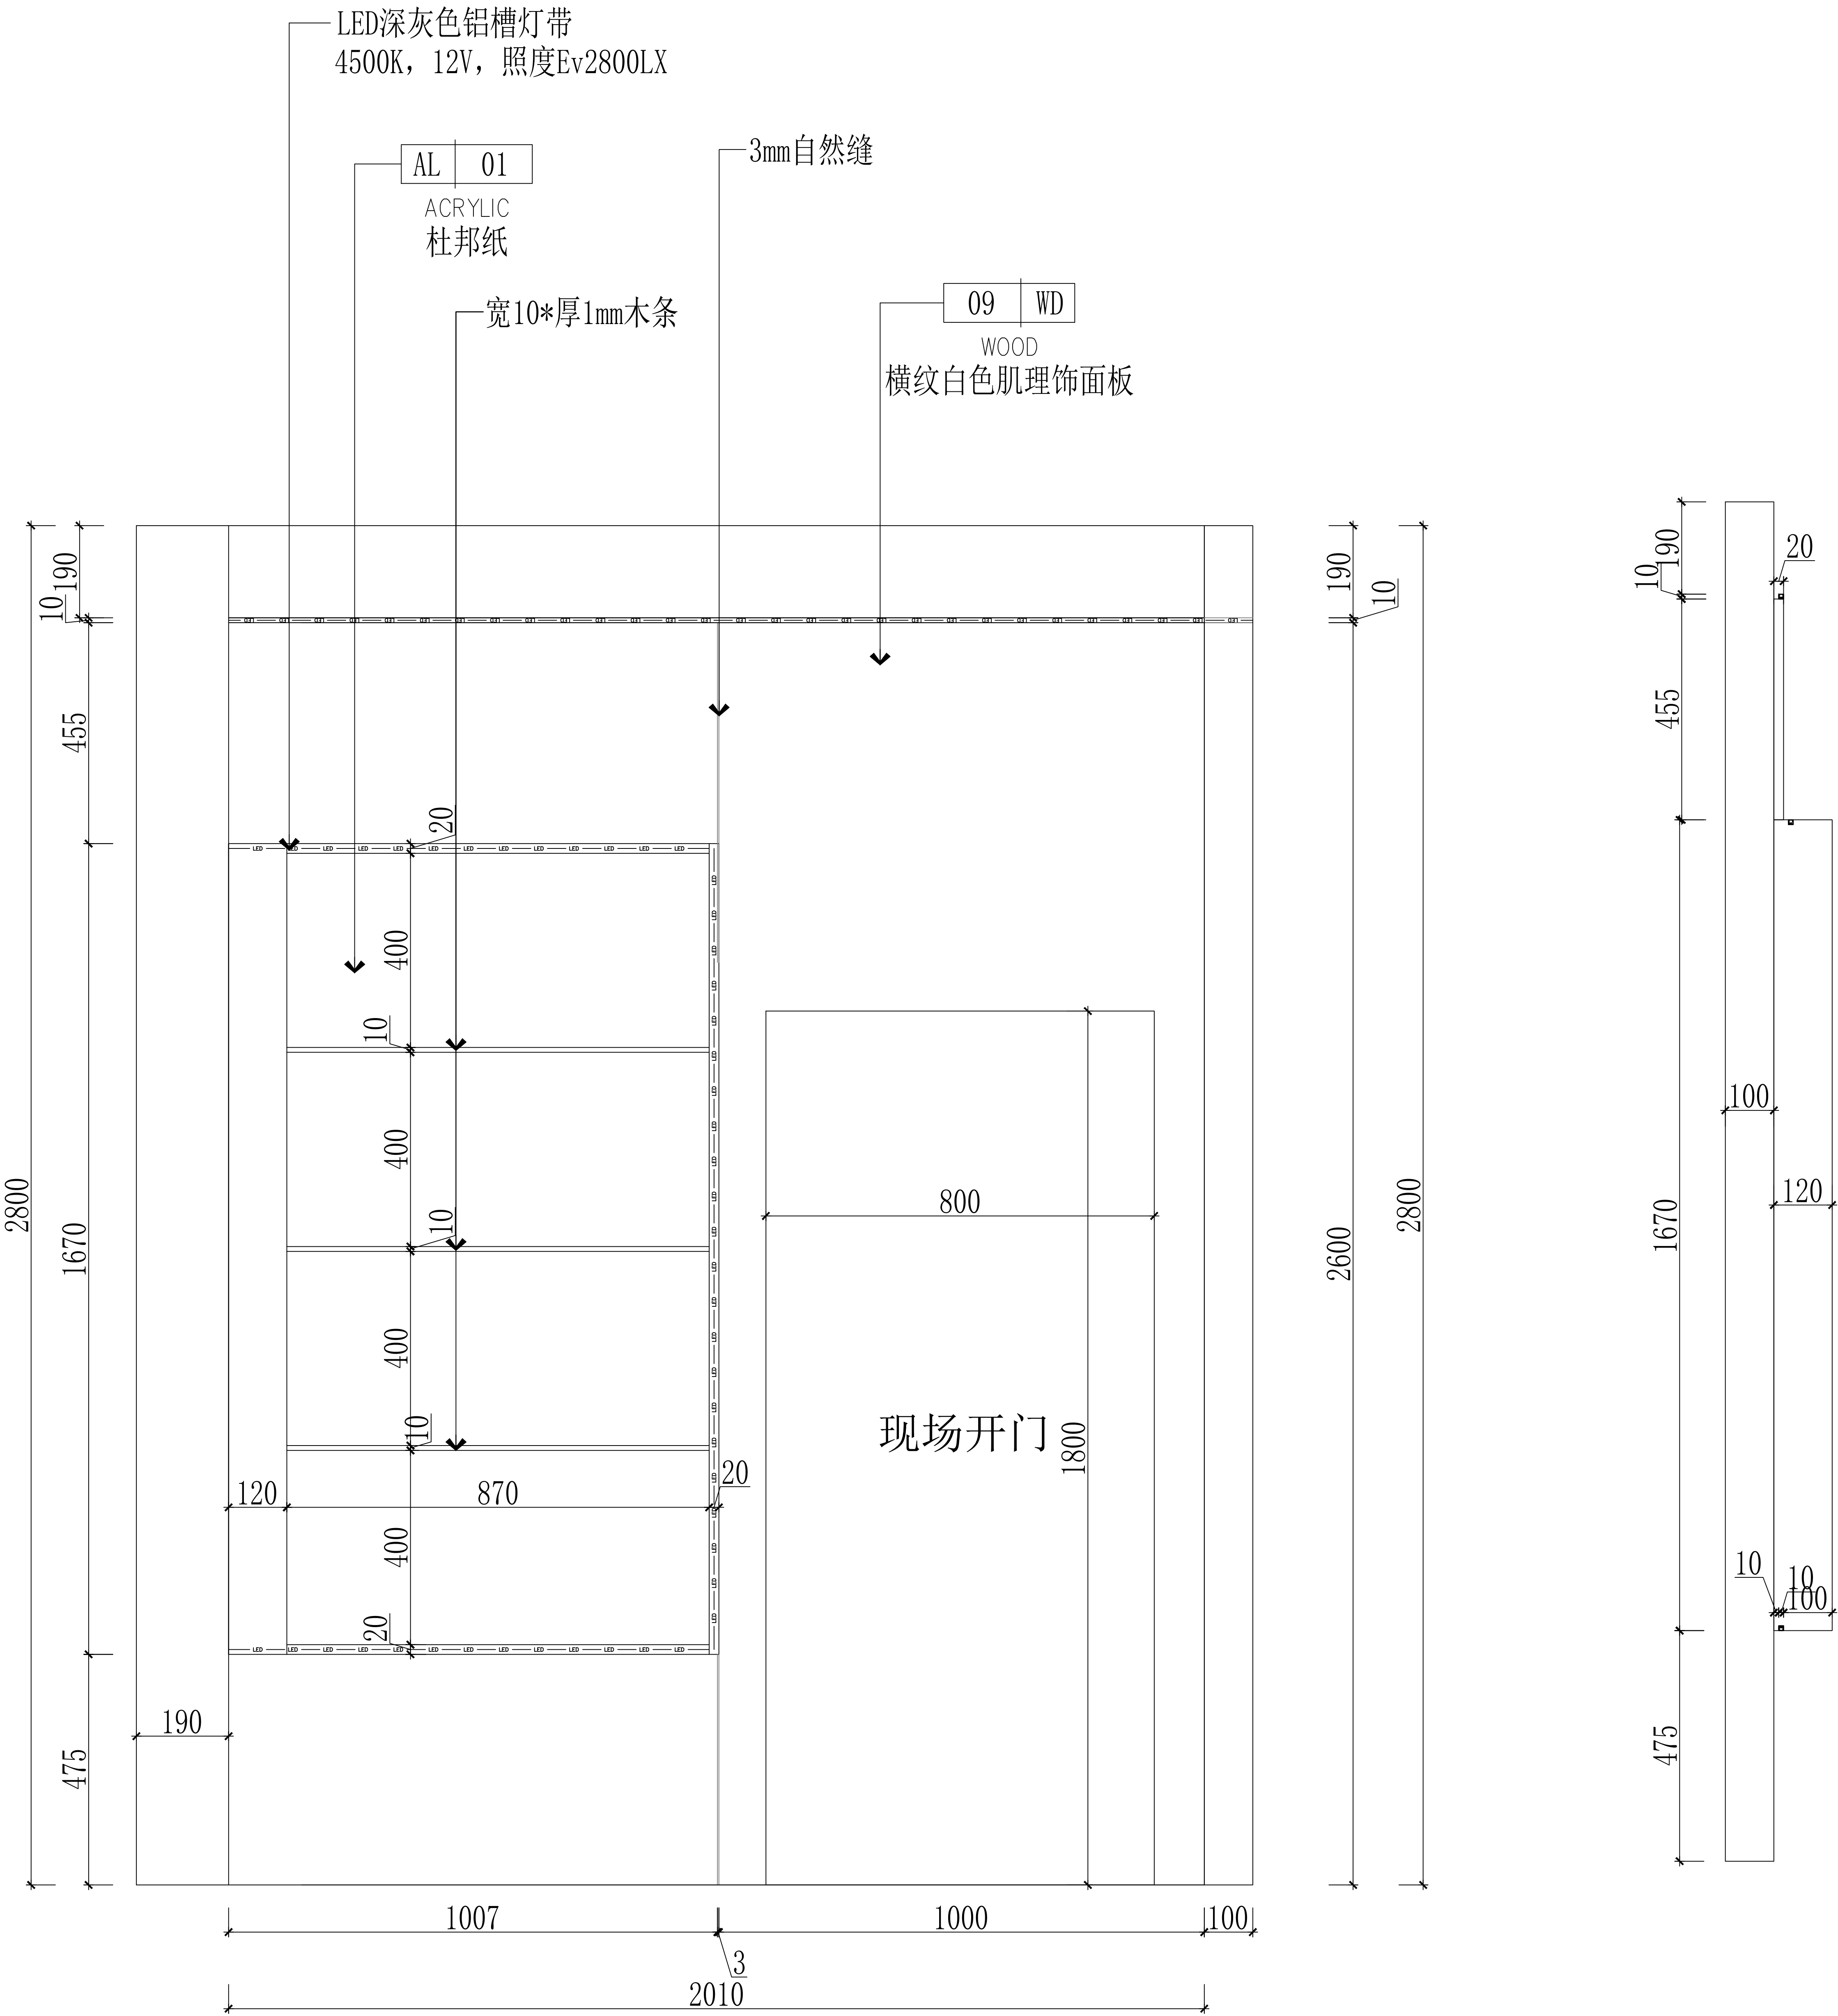

D 立面图