
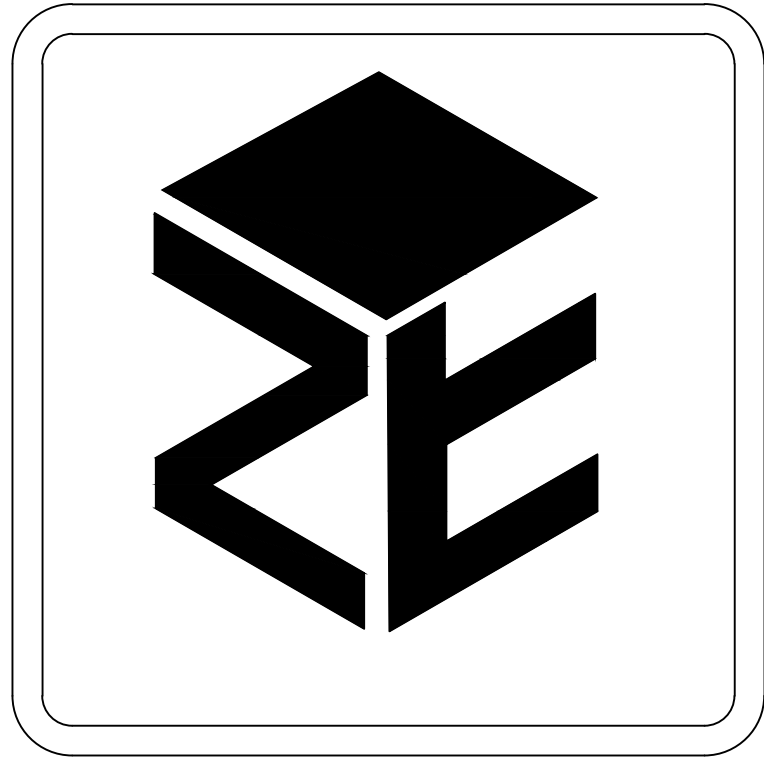


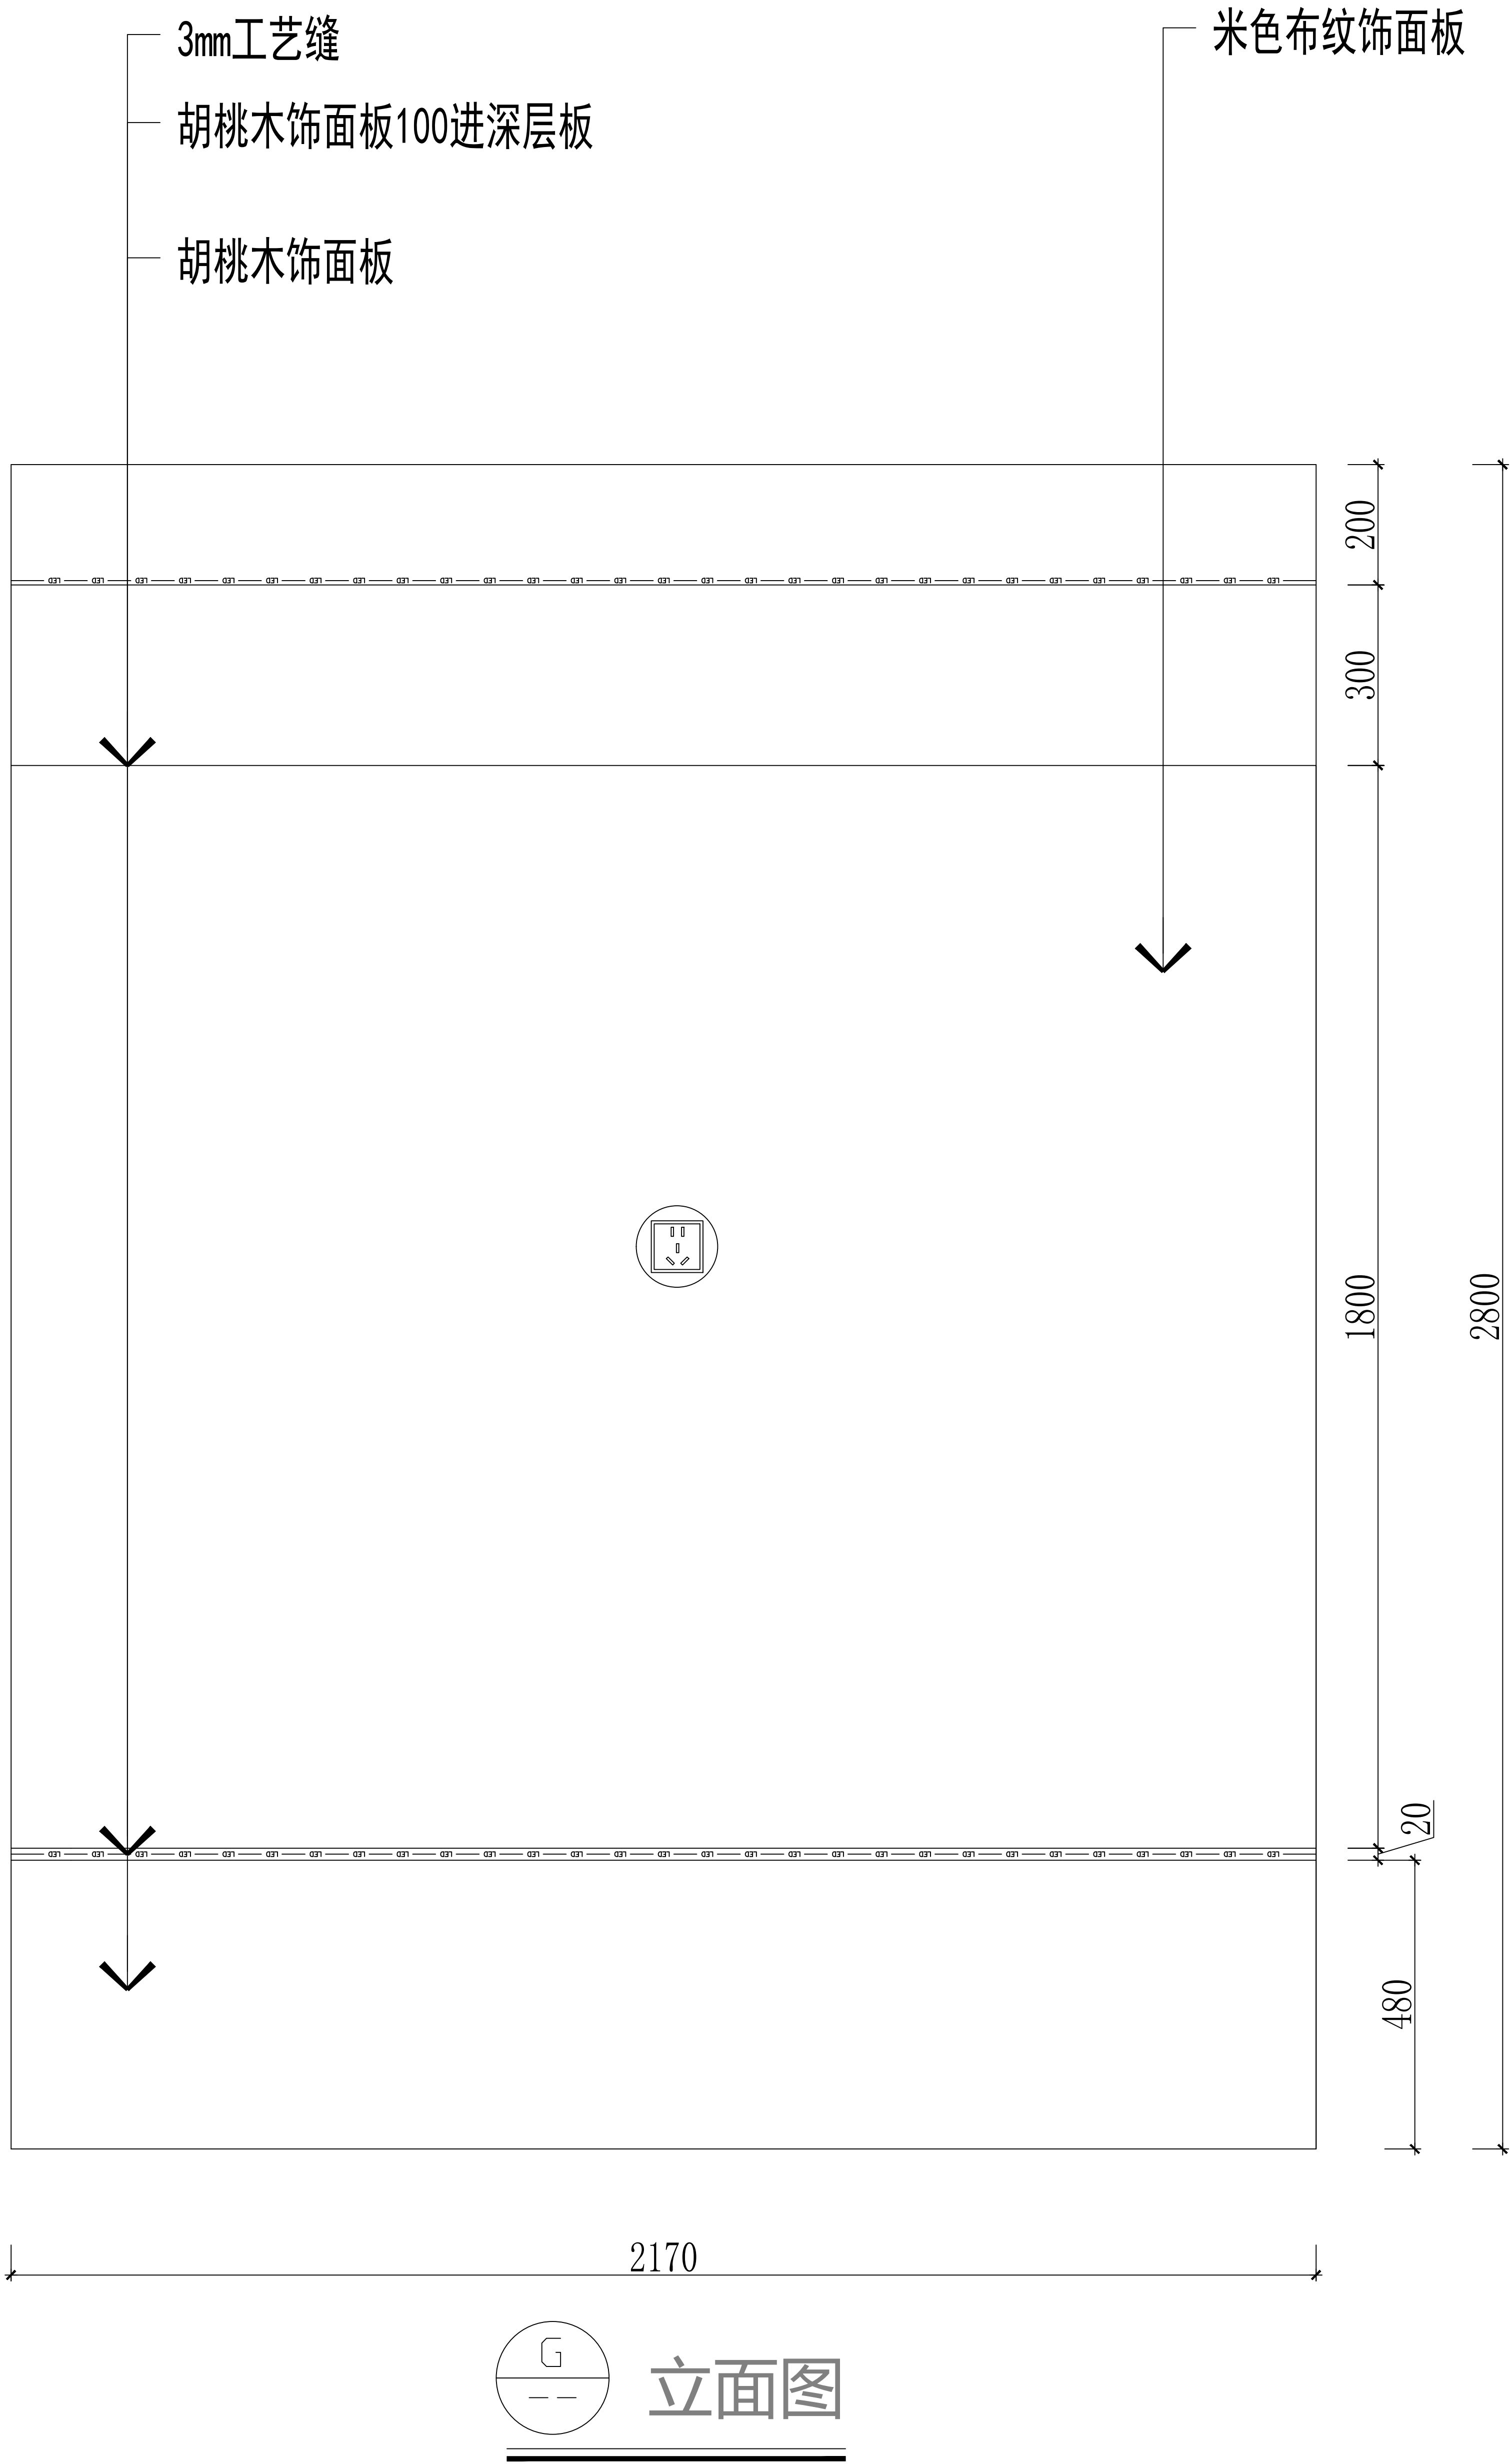

天津志泰广告有限公司

JCE NO 项目编号

EXPLAINTION 说明

PROJECT 工程项目

南开京东MALL东芝电视

展厅面积

141m²

所在楼层

F4

PROJECT IN CHIEF 项目负责人

DESIGN 设计

DRAWN 制图

CHECKED 审核

QUOTATION 报价

SCALE 比例 1:100

DATE 日期

DRAWING NO 图号

SIGNATURE